

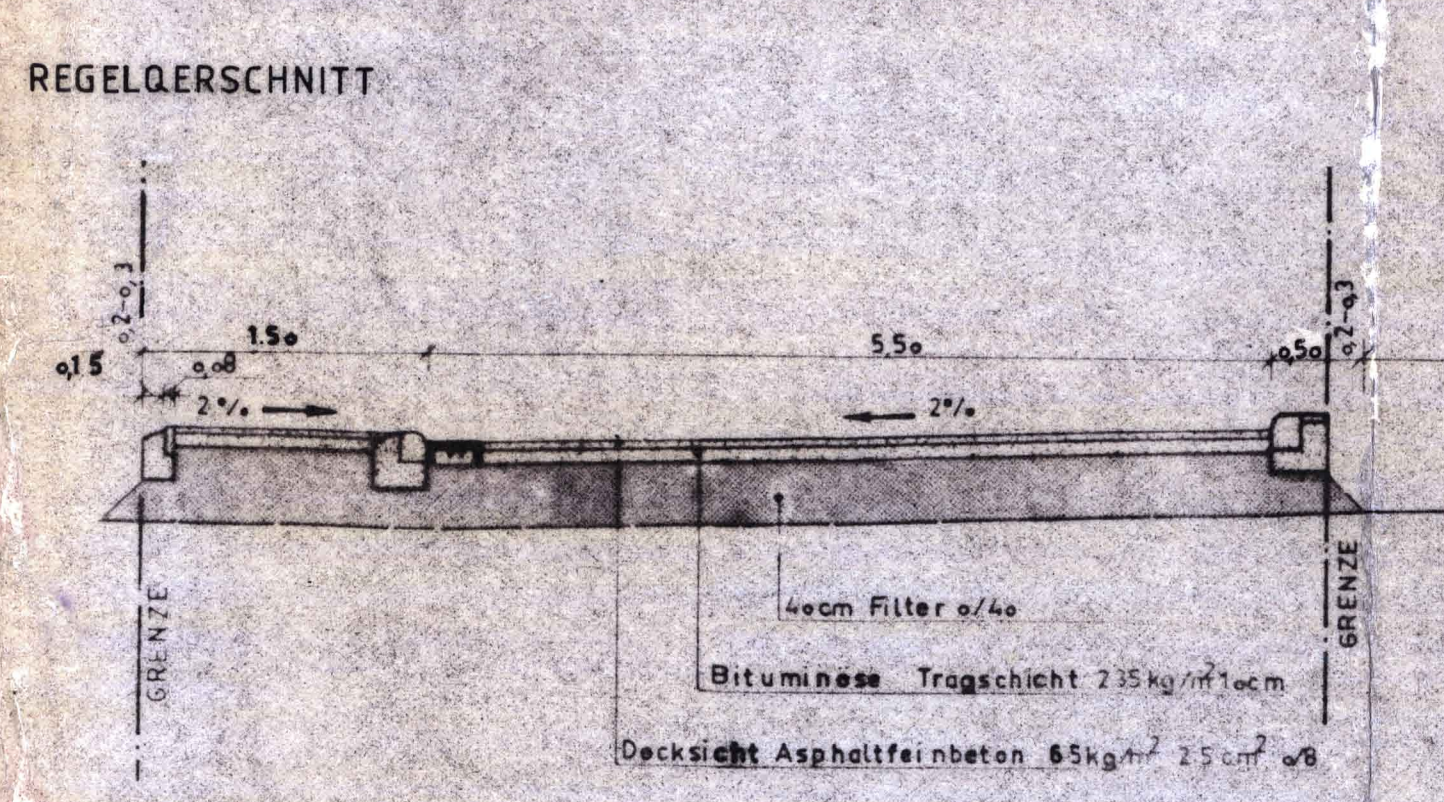
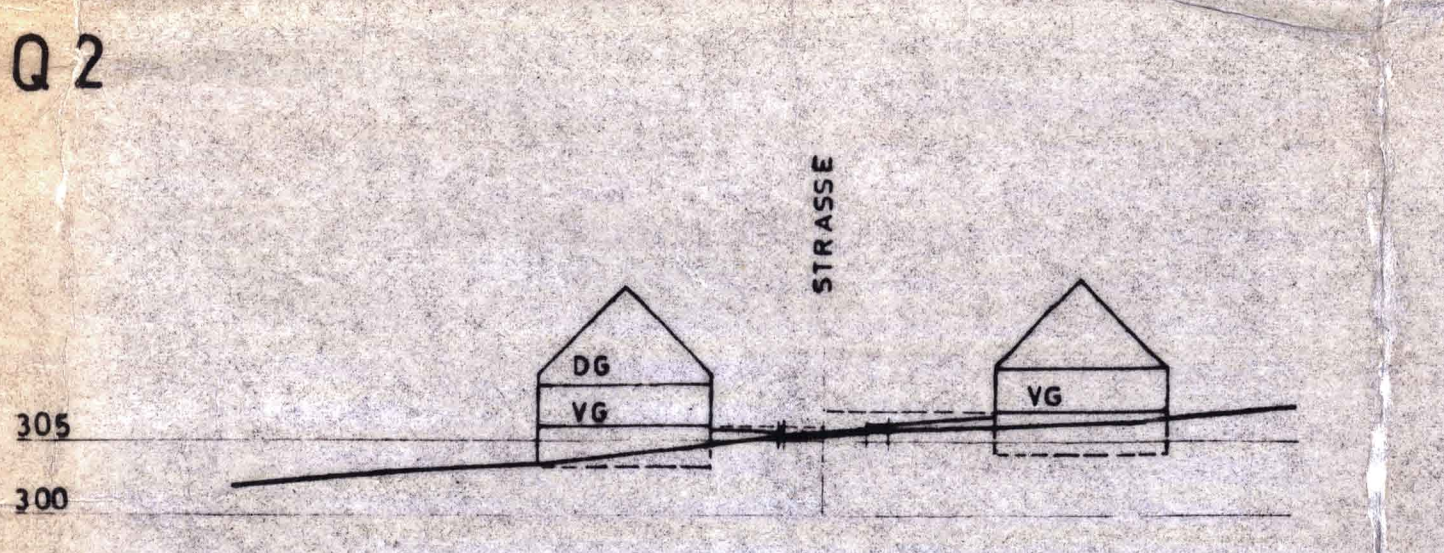
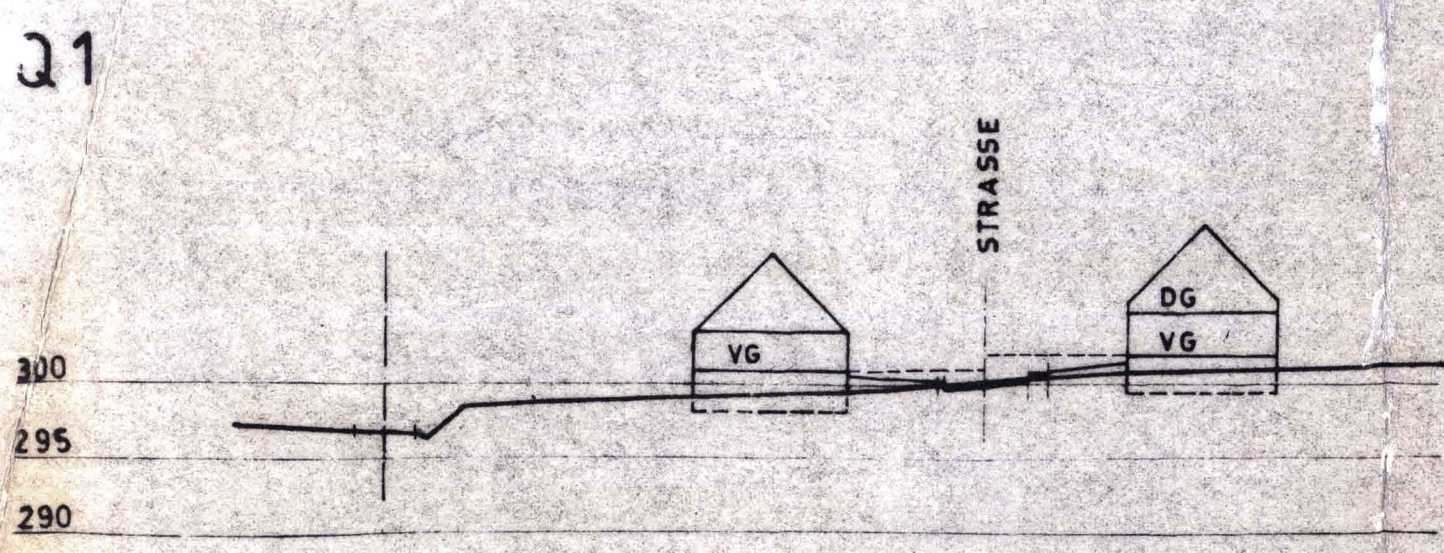
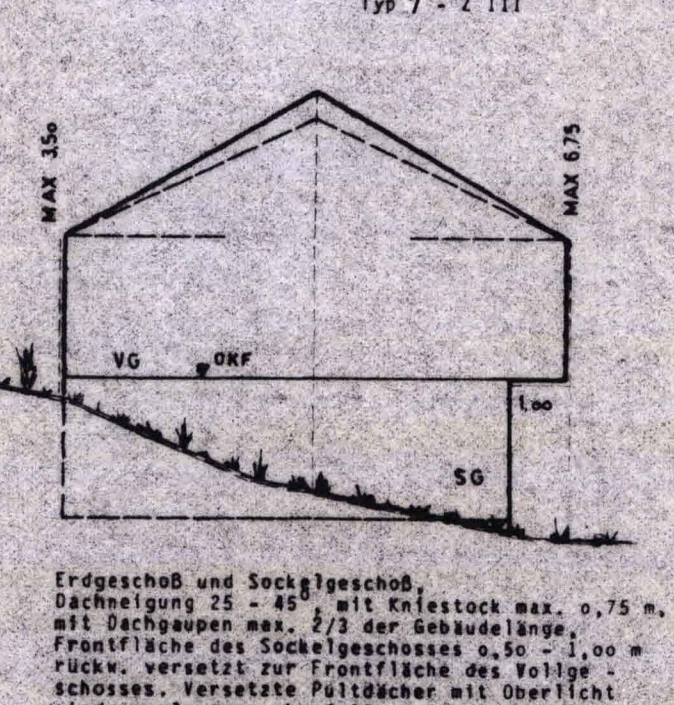
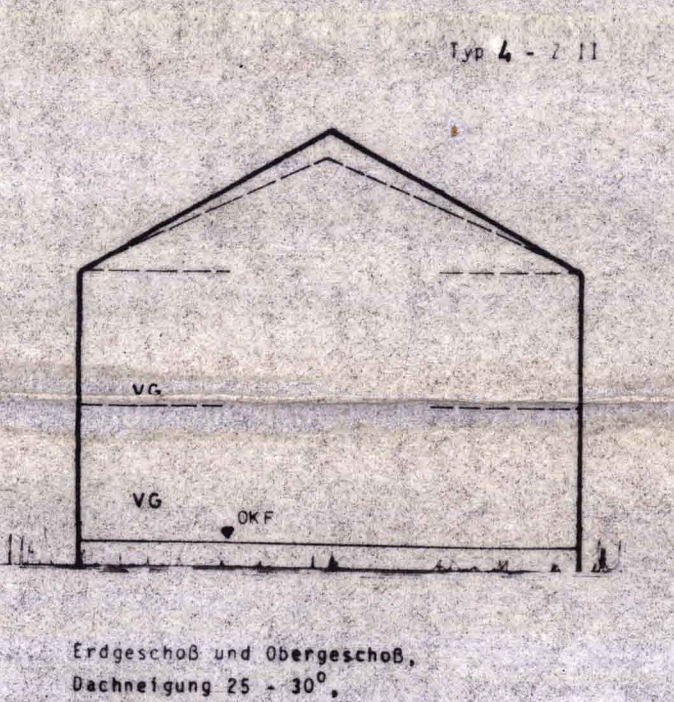
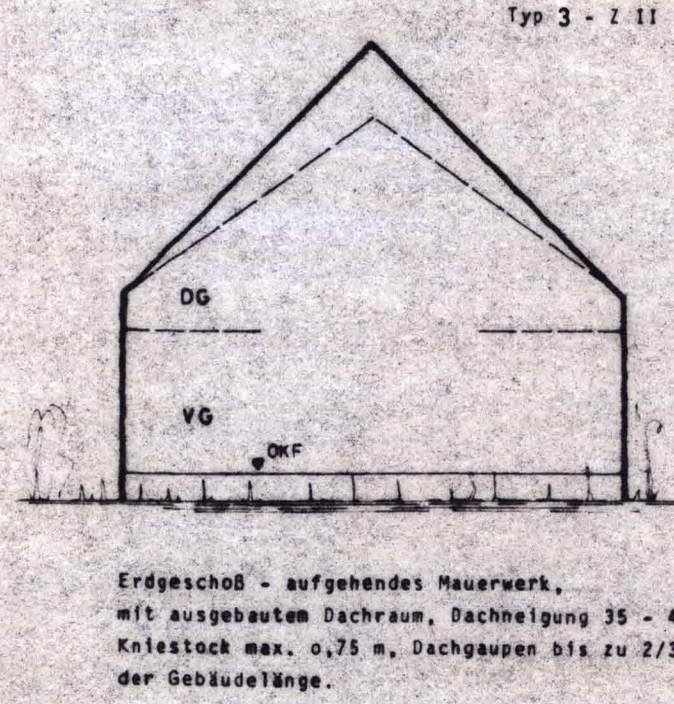


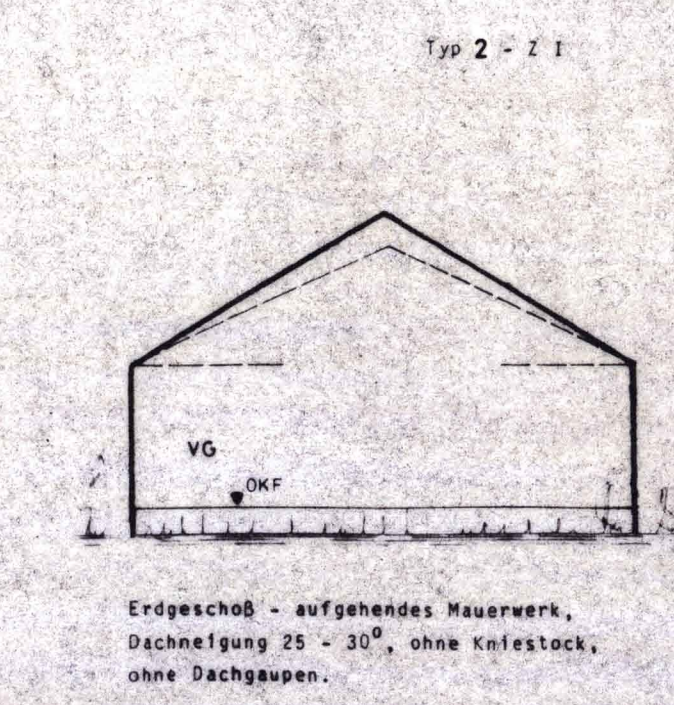

Weitere Textfestsetzungen gesondert!

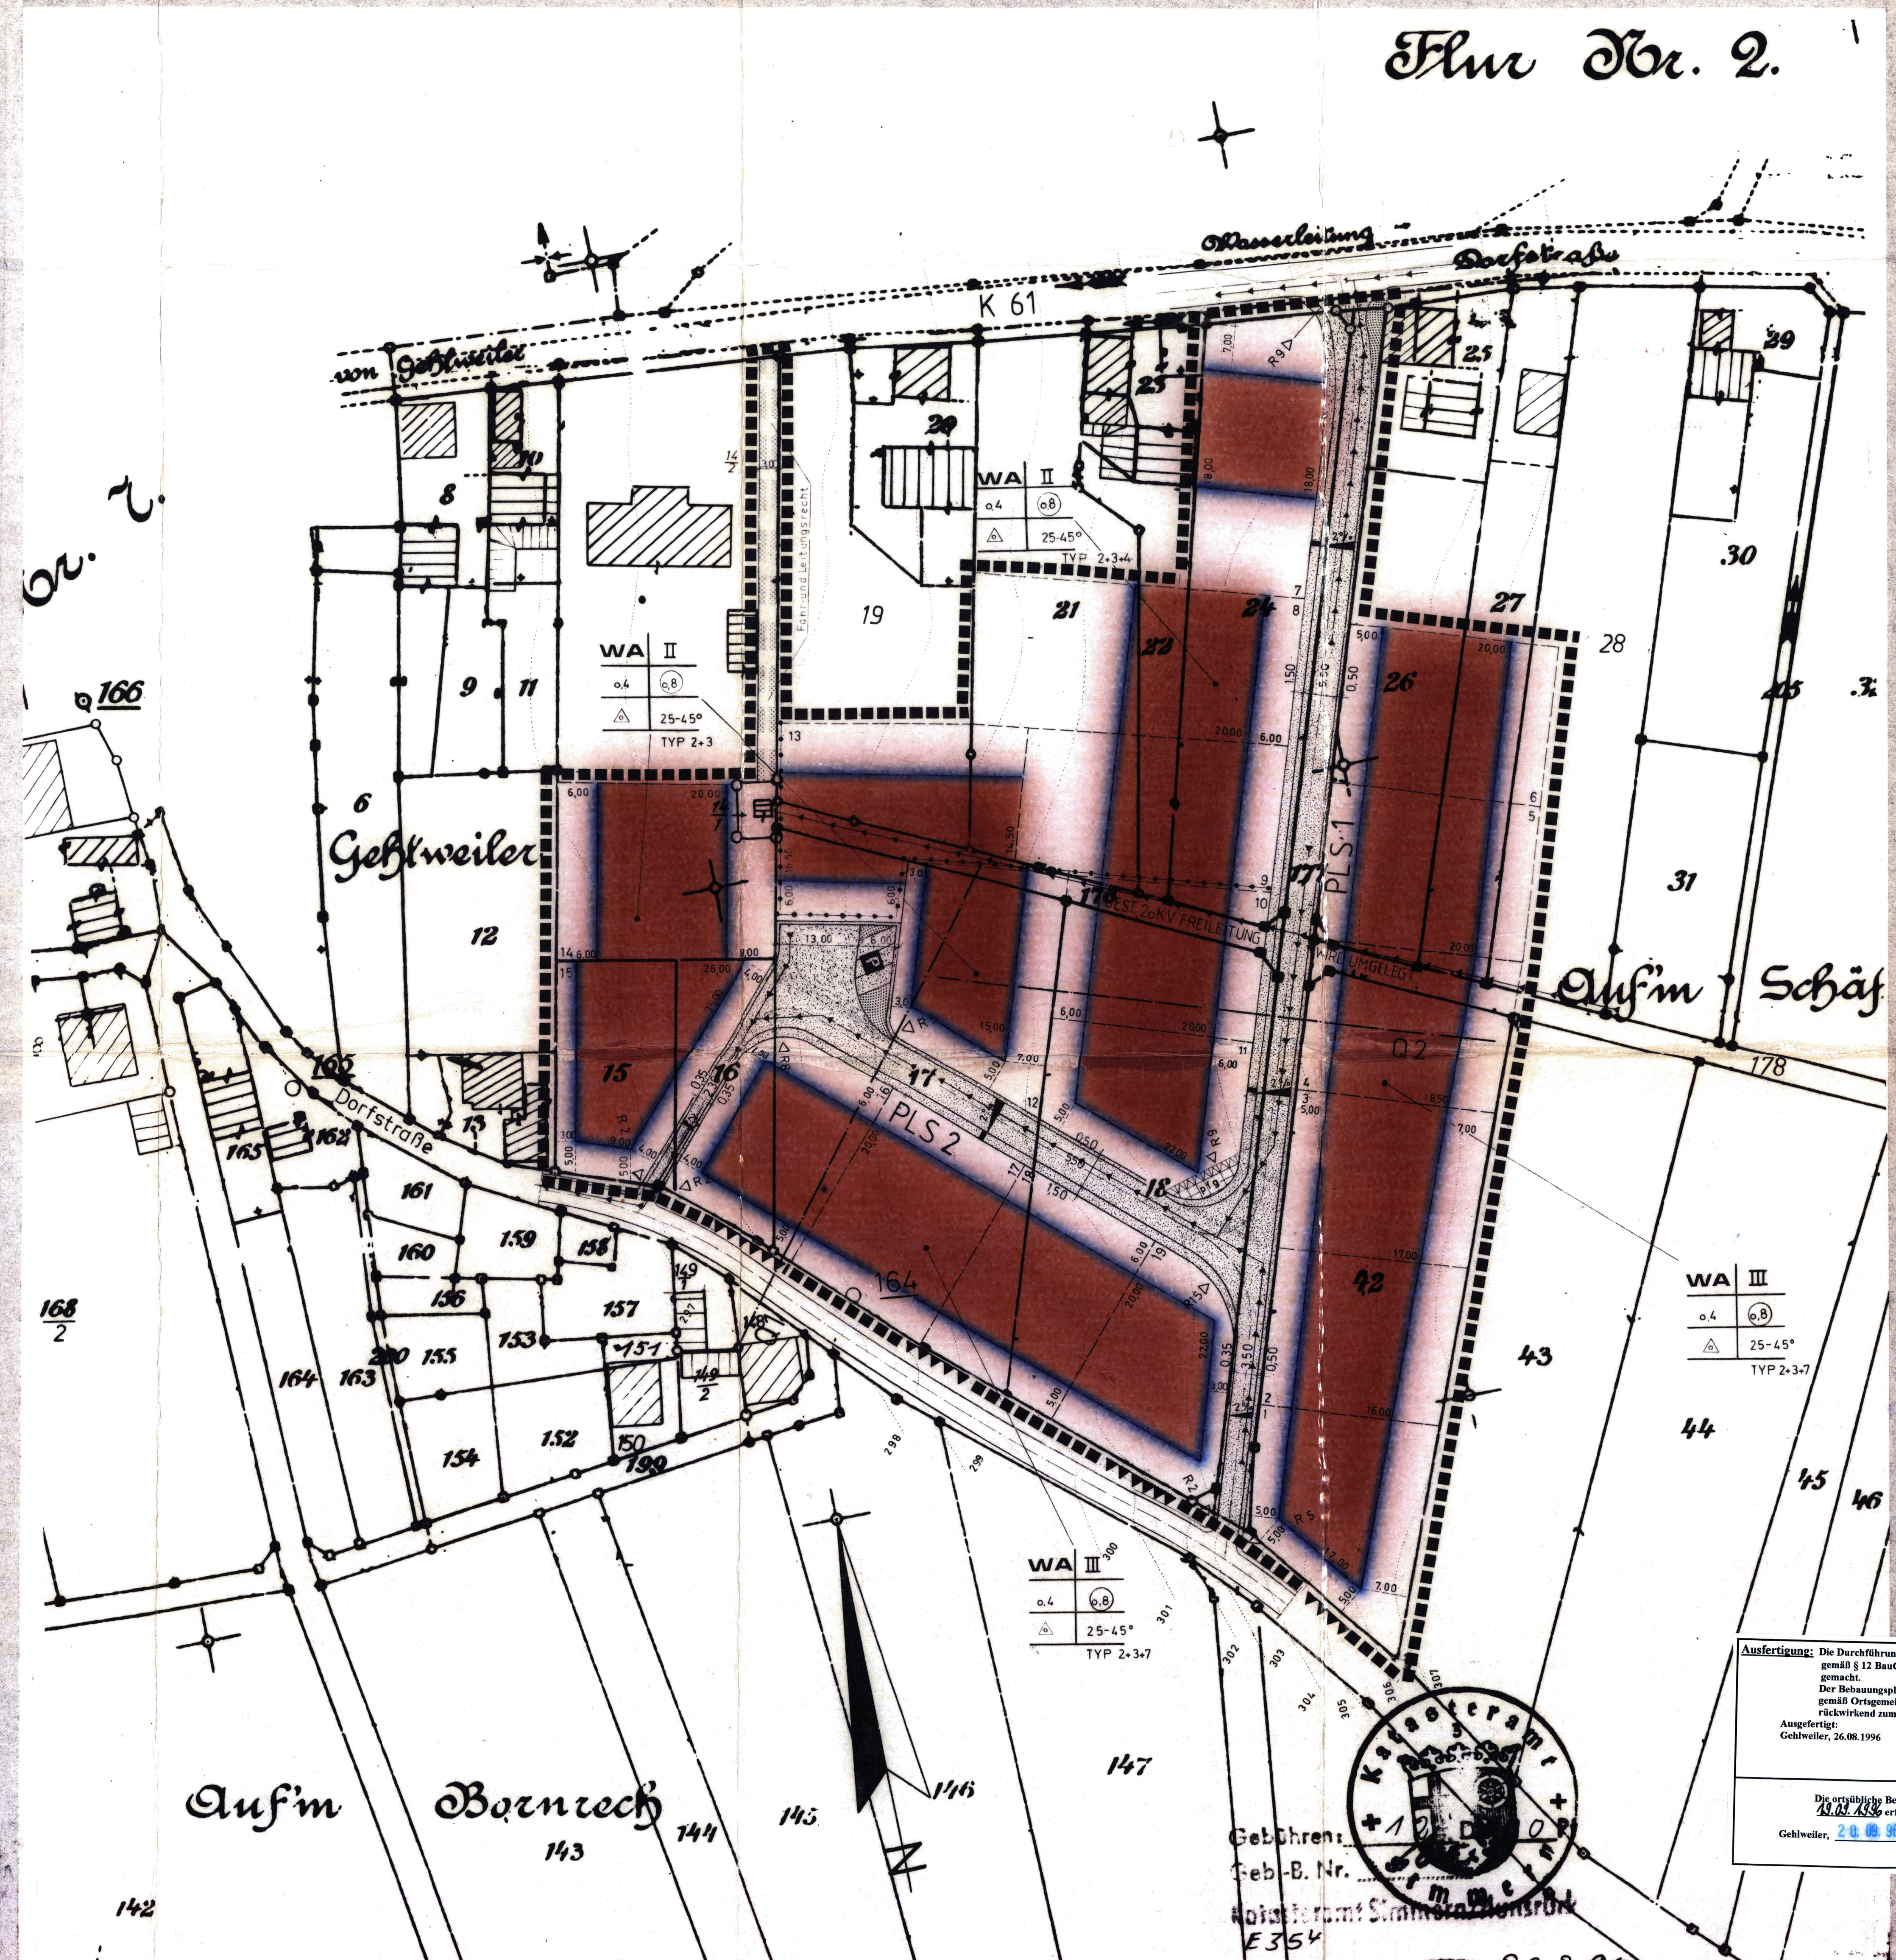

BEGLAUBT:

Die Darstellung der Grenzen und Bezeichnung der Flurstücke stimmt mit dem Nachweis des Liegenschaftskatasters überein.

Katasteramt

den

Dienstleister

im Auftrag

AUFGESTELLT:


Dieser Bebauungsplan ist gem. § 2 (1) BBauG durch Beschluß des Rates der **Ortsgemeinde Gohlweiler** vom **23. Aug. 1981** aufgestellt worden.

Gohlweiler

den

-7. Aug. 1981

Ortsbürgermeister

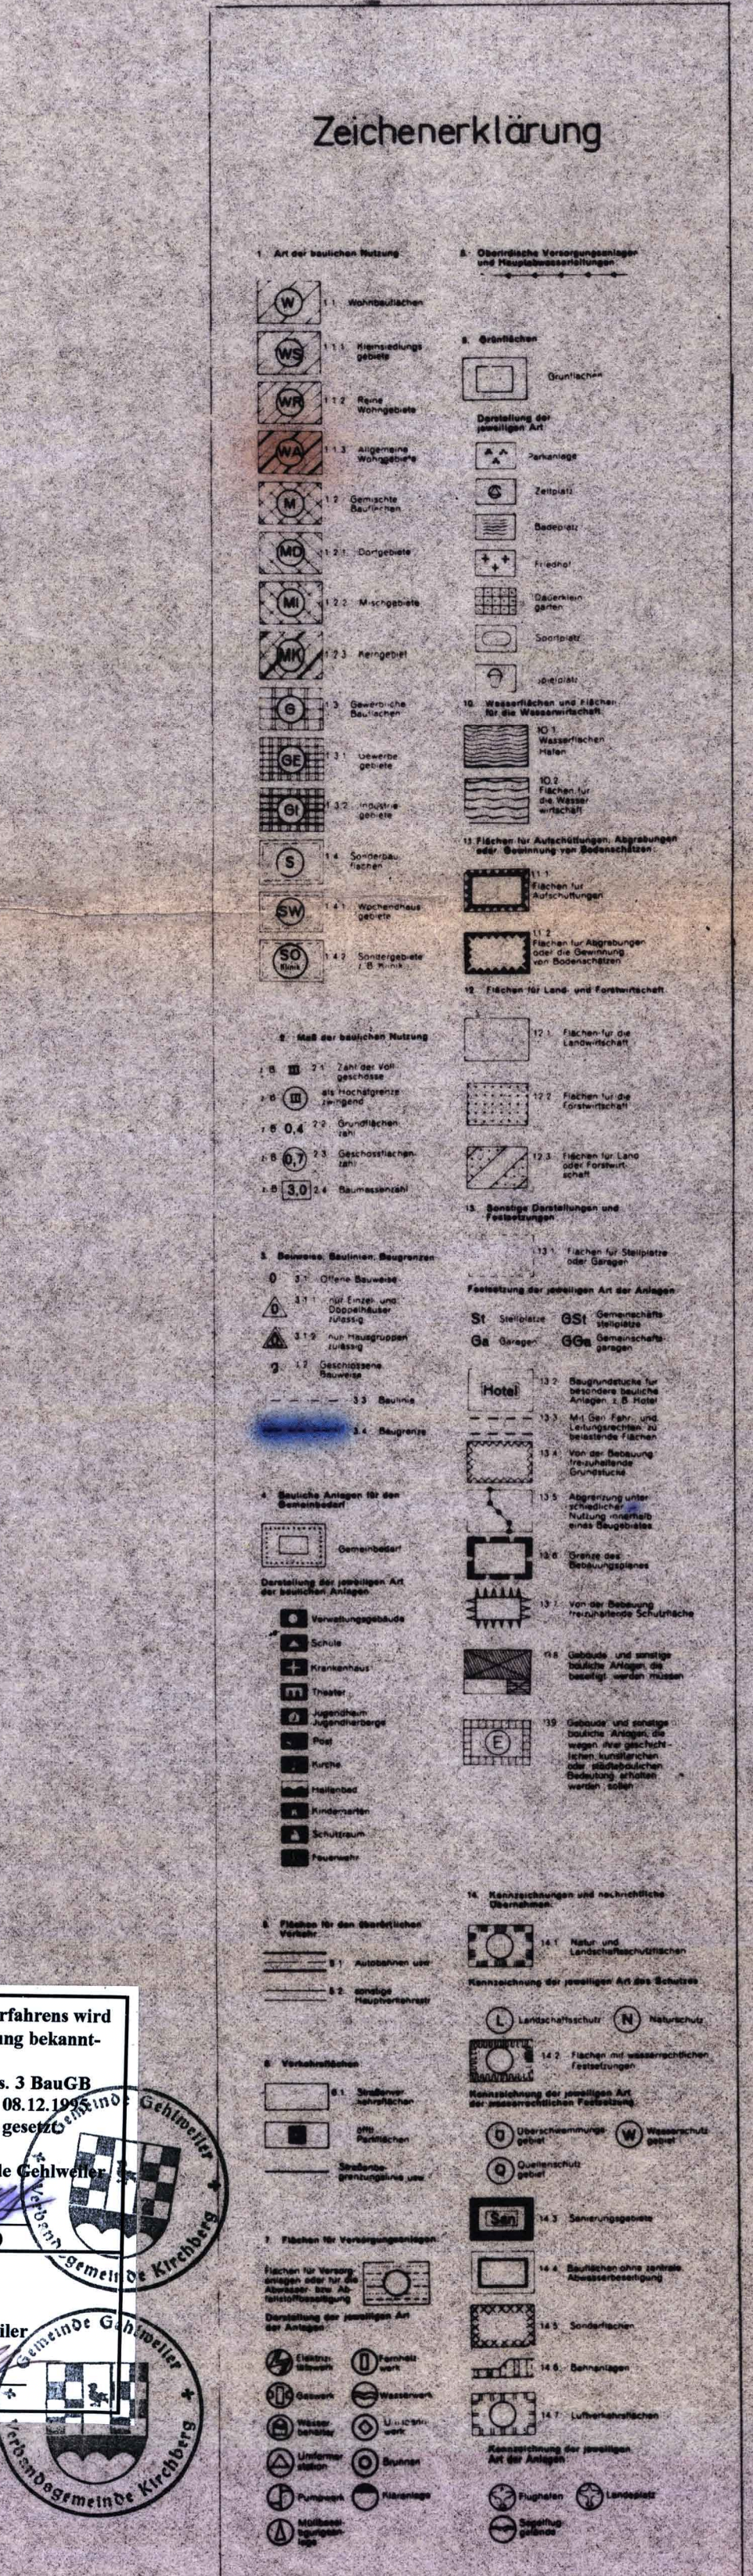

BESCHLOSSEN:

Dieser Bebauungsplan ist gem. § 10 BBauG vom Rat der **Ortsgemeinde Gohlweiler** am **-7. Aug. 1981** als Satzung beschlossen worden.

Gohlweiler

den

-7. Aug. 1981

Ortsbürgermeister

OFFENGELEGT:

Dieser Bebauungsplan hat gem. § 2 (6) BBauG in der Zeit vom **19. Juni 1981** bis einschließlich **20. Juli 1981** zu jedermanns Einsicht offengelegt. Die Offenlegung wurde am **11. Juni 1981** öffentlich bekannt gegeben.

Gohlweiler

den

-7. Aug. 1981

Ortsbürgermeister

GENEHMIGT:

Dieser Bebauungsplan ist gem. § 11 BBauG mit Verfügung **Az. 610-13-10** vom **11.8.81** genehmigt worden.

Gohlweiler

den

24. Feb. 1982

Ortsbürgermeister

INKRAFTGETRETEN:

Die Genehmigung dieses Bebauungsplanes vom **24. Feb. 1982** ist am **21. April 1982** gemäß § 12 BBauG ersichtlich bekanntgemacht worden mit dem Hinweis auf Ort und Zeit der öffentlichen Auslegung des Bebauungsplanes. Mit dieser Bekanntmachung wurde der Bebauungsplan rechtsverbindlich.

Gohlweiler

den

21. April 1982

Ortsbürgermeister

Bauleitplanung
der GEMEINDE
GEHLWEILER
BEBAUUNGSPLAN
"Schäferstück"

Blatt Nr.
M 1:500

Gemarkung: **GEHLWEILER**
Bestandteile: **PLANURKUNDE**
TEXT
SATZUNG

Rechtsgrundlagen:
BauVO
Planungsverordnung v. 1. Jan. 1982 (BauV 1982)

Für die Planung:
DILLIG
Bauingenieurbüro
SIMERN DEN 26.6.1982