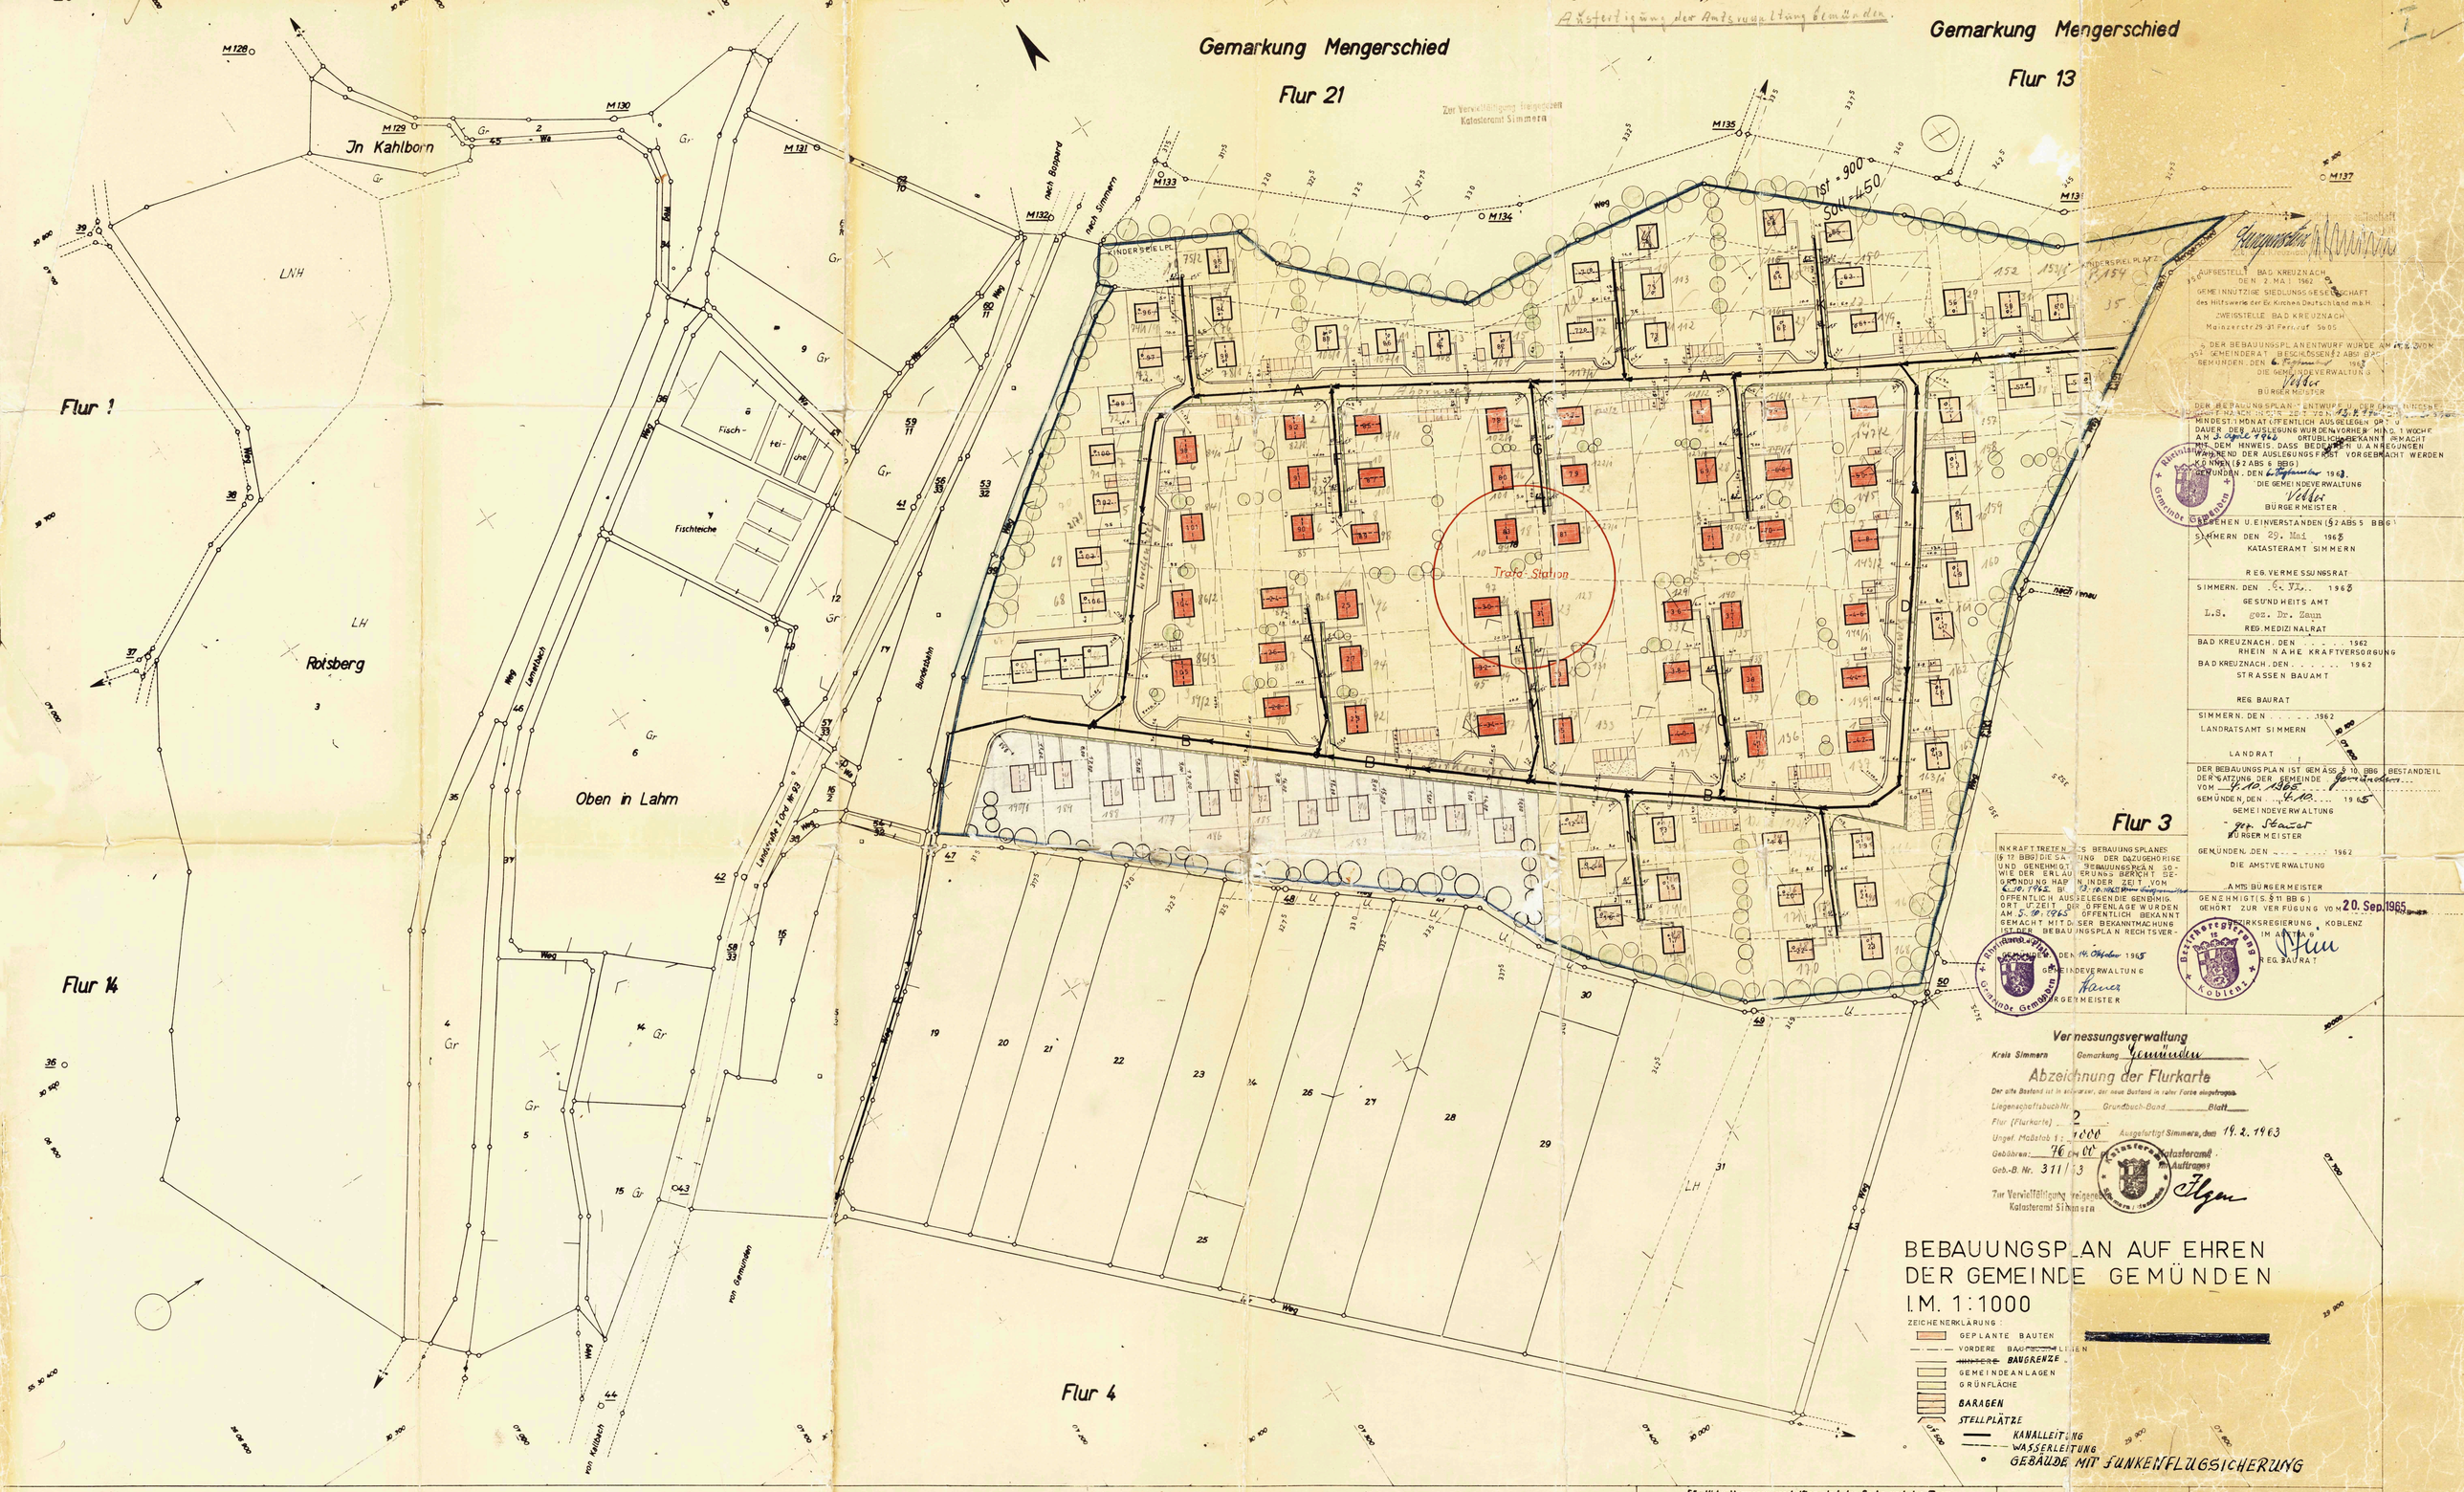

Gemarkung Mengerschied
Flur 21
Gemarkung Mengerschied
Flur 13
Flur 1
Flur 14
Flur 3
Flur 4
Jn Kahlborn
Rotsberg
Oben in Lahm
Fischteiche
Trafo-Station
Ist = 900
Soll = 450
BEBAUUNGSPLAN AUF EHREN
DER GEMEINDE GEMÜNDEN
I.M. 1:1000
ZEICHENERKLÄRUNG
GEPLANTE BAUTEN
VORDERE BAUGRENZE
HINTERE BAUGRENZE
GEMEINDEANLAGEN
GRÜNFLÄCHE
BARAGEN
STELLPLÄTZE
KANALLEITUNG
WASSERLEITUNG
GEBÄUDE MIT FUNKENFLUGSICHERUNG
Vermessungsverwaltung
Kreis Simmern
Gemarkung Gemünden
Abzeichnung der Flurkarte
Flur 2 Gemarkung Gemünden Nr. 885 Kreis Simmern Maßstab 1:1000
Zur Vervielfältigung freigegeben Katasteramt Simmern
Sämtliche Vermessungsschriften sind der Sache und der Form nach zur Übernahme in das Kataster geeignet.
Mainz den 11. 11. 1950
Der leitende Vermessungsbeamte der oberen Umlegungsbehörde
Kartiert am März 1950
Geprüft am 12.3.1950