


Vorhabenplan

"Betriebshof Fa. Scherer"

M 1:500

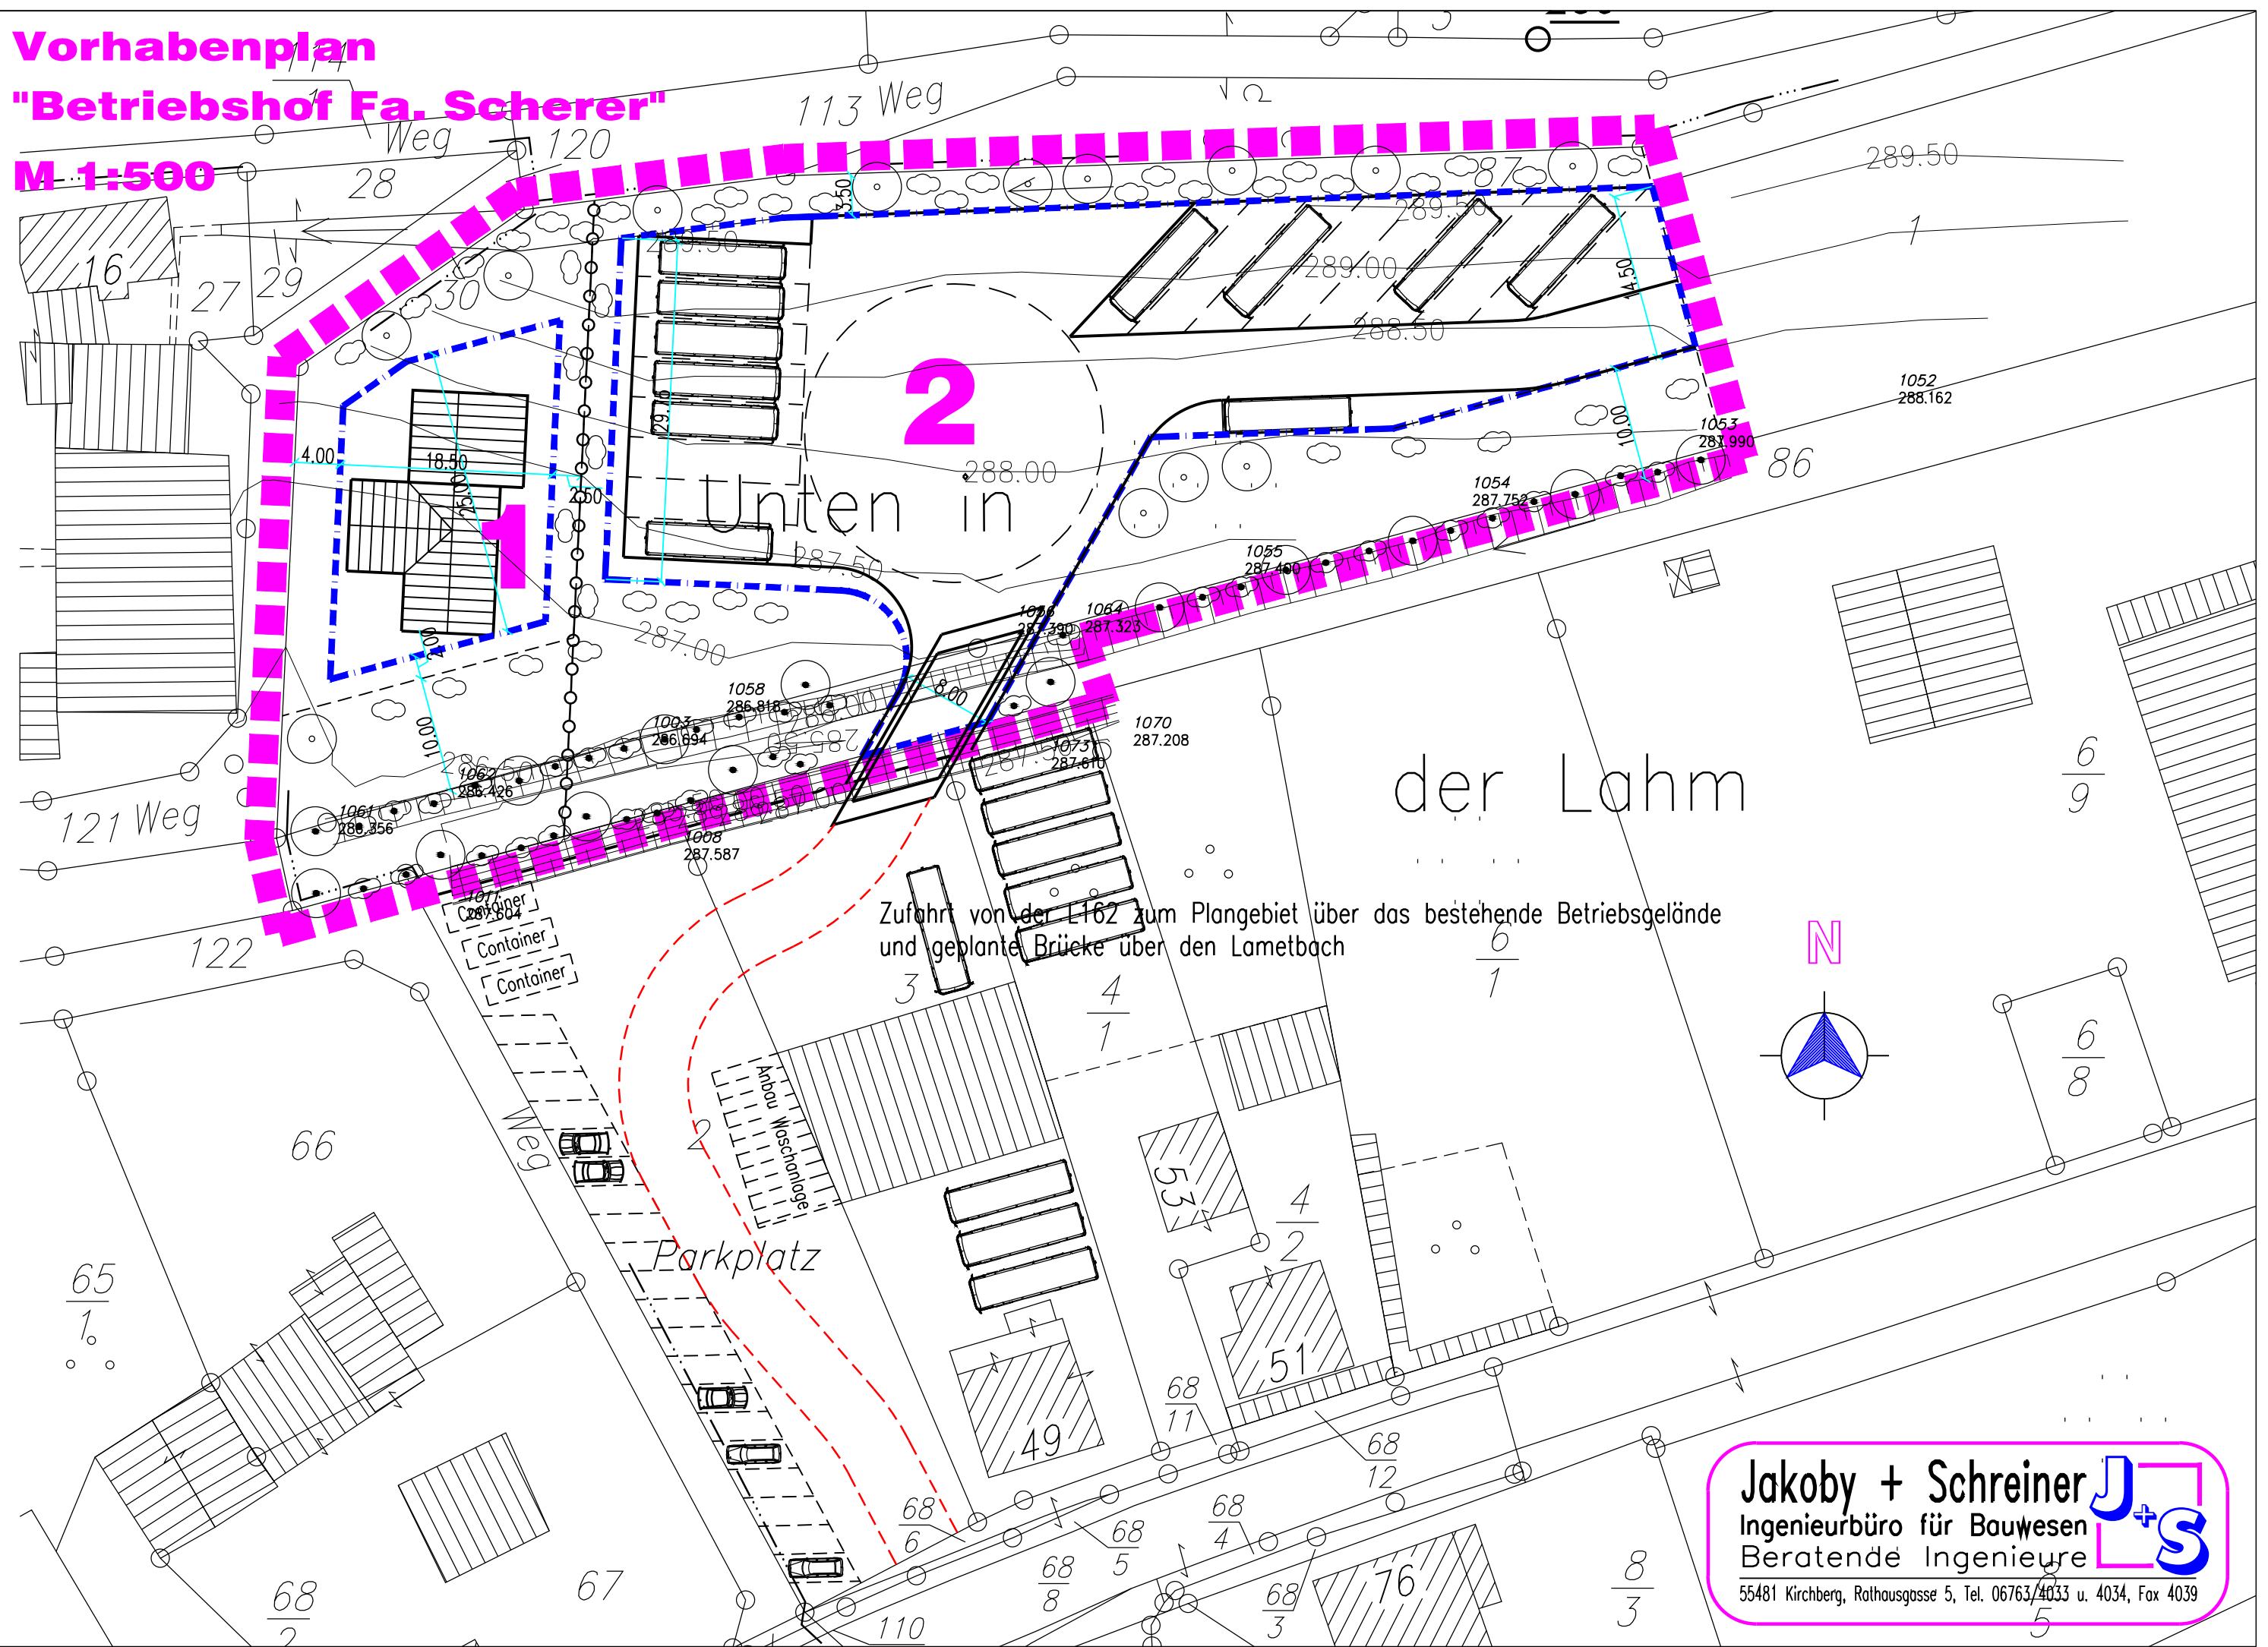

Zufahrt von der L162 zum Plangebiet über das bestehende Betriebsgelände und geplante Brücke über den Lametbach

Jakoby + Schreiner **J+S**
Ingenieurbüro für Bauwesen
Beratende Ingenieure
55481 Kirchberg, Rathausgasse 5, Tel. 06763/4033 u. 4034, Fax 4039