
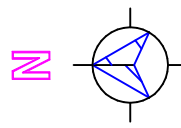


Ortsgemeinde Hecken

Bebauungsplan "Im obersten Kappesgarten"

1. Änderung

M 1:1000

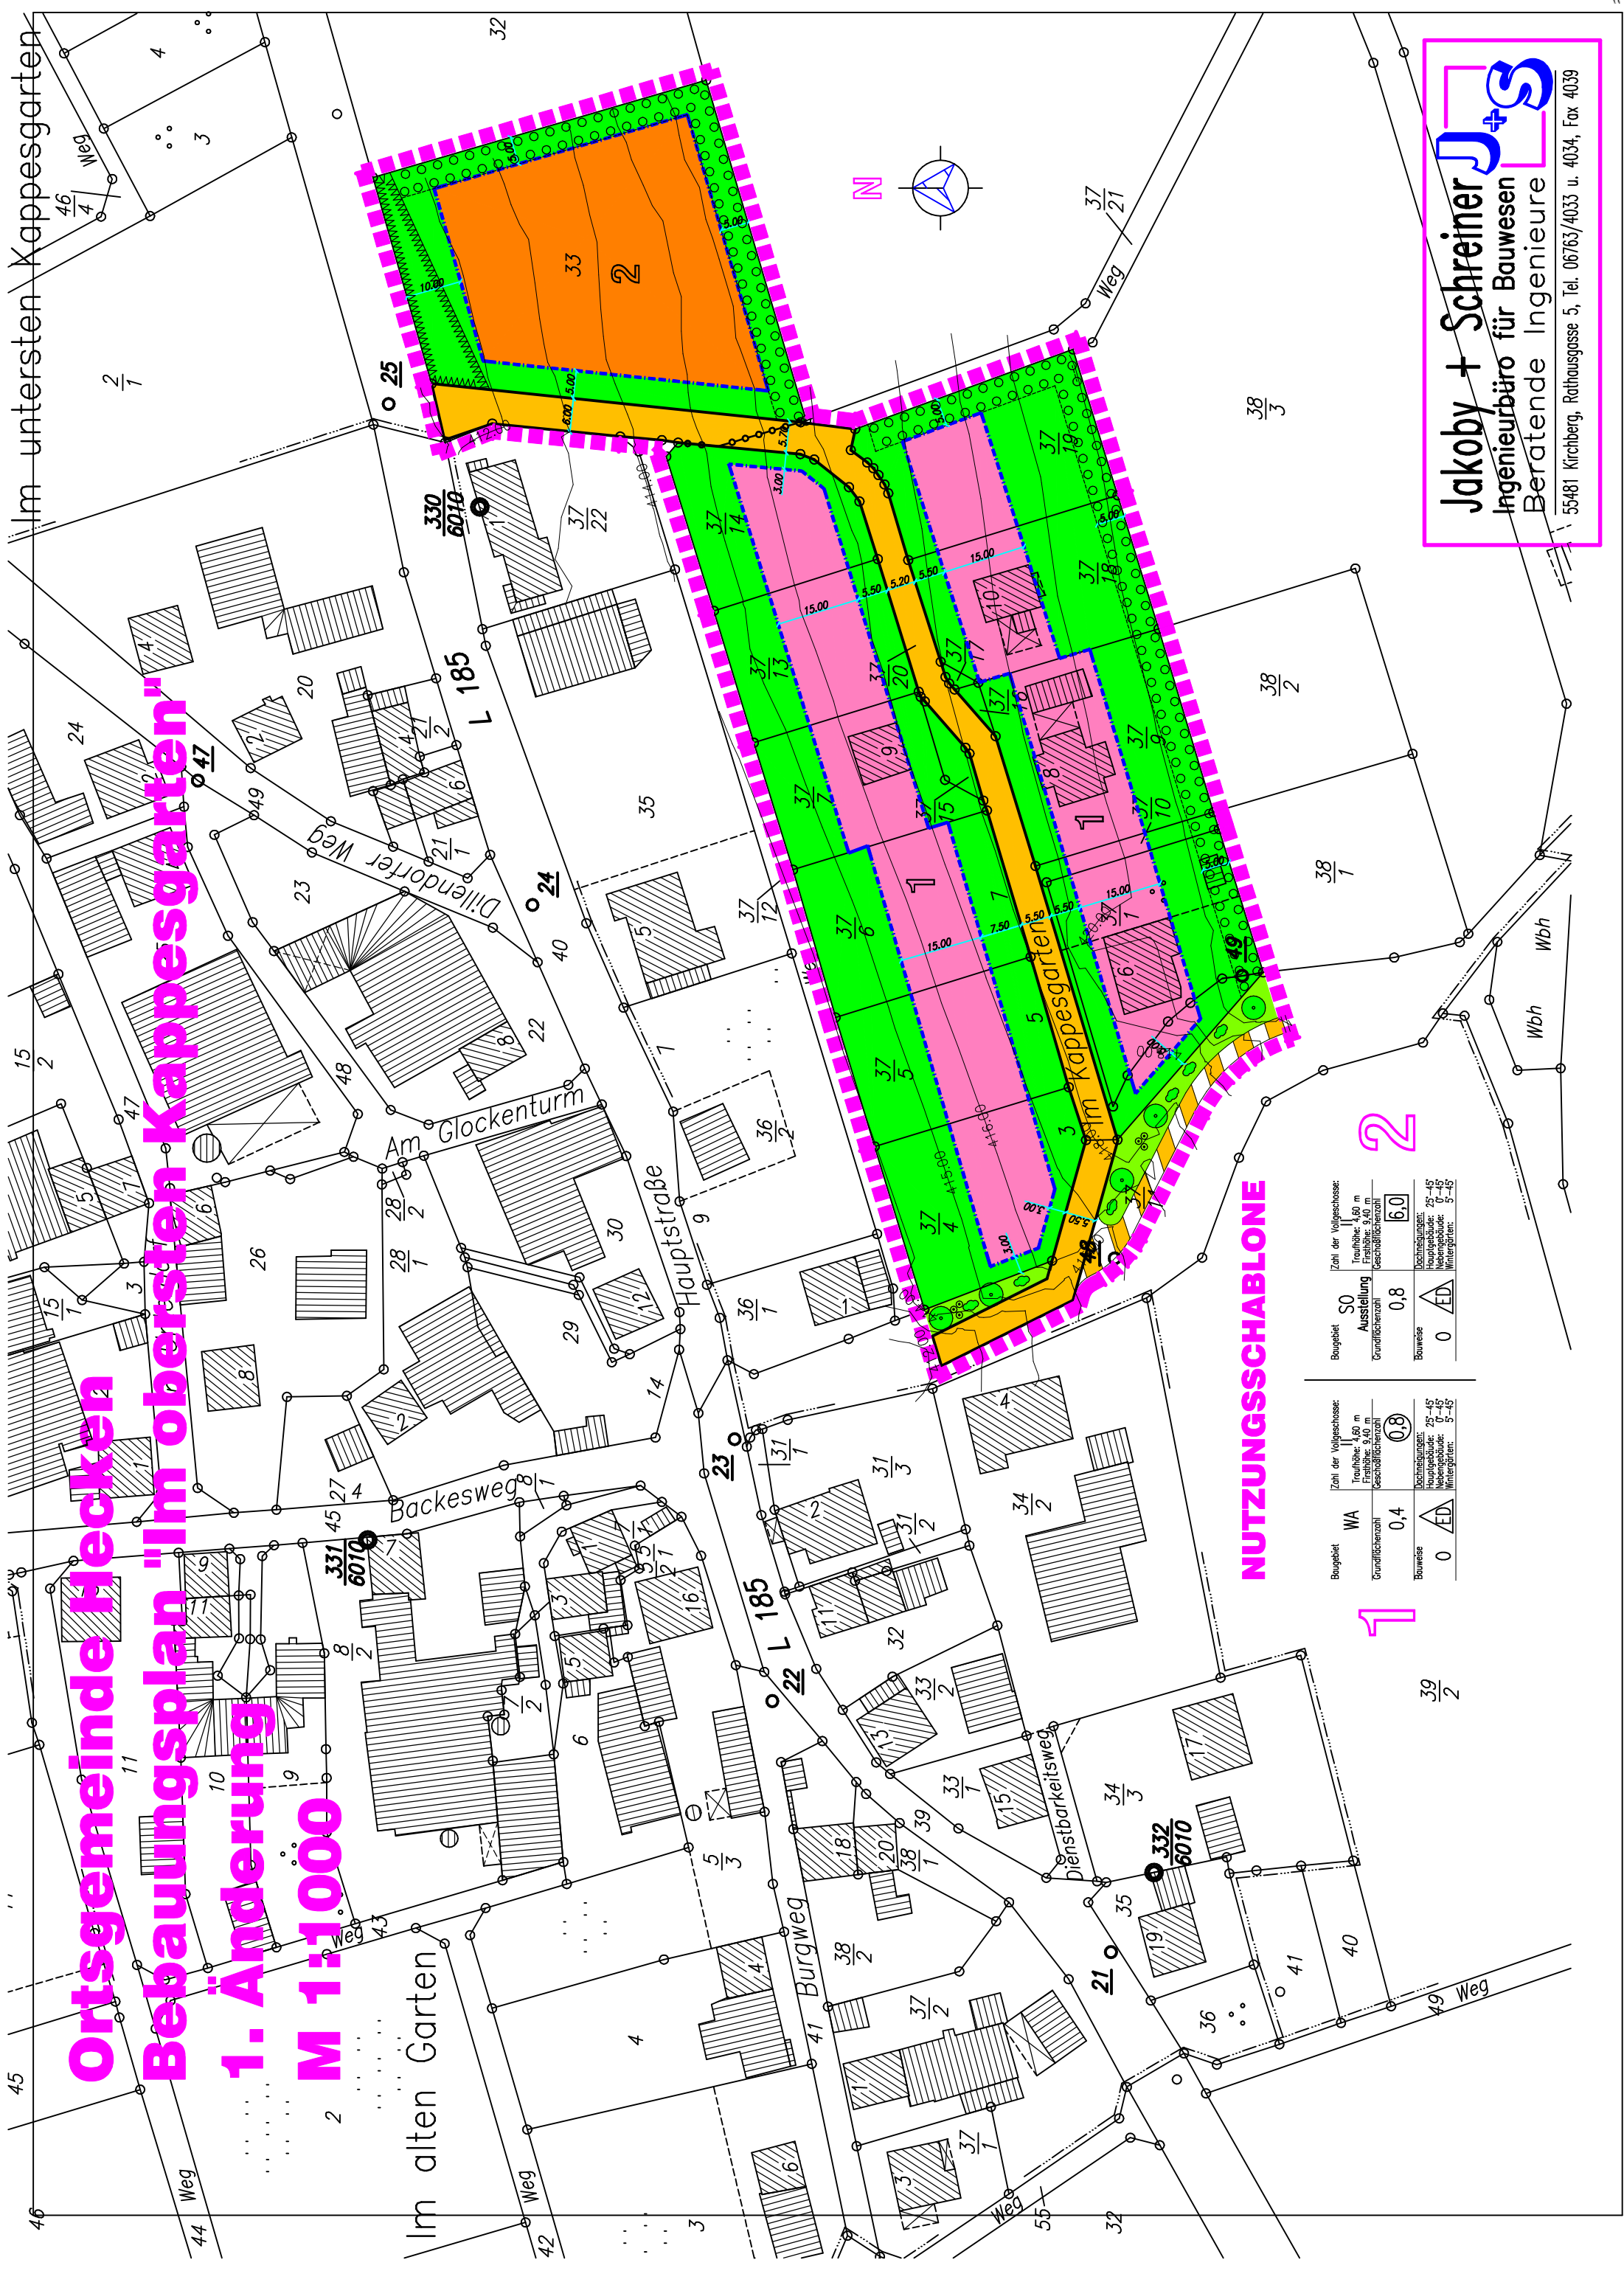

NUTZUNGSSCHABLONE

Baugebiet	WA	Zahl der Vollgeschosse:
Ausstellung	0,4	Tiefenstufe: 1,60 m
Grundflächenzahl	0,8	Freizeitanlage: 9,40 m
Bauweise	0 ED	Geschossflächenzahl
		0,8
		Dachausbau:
		Nebengebäude: 25-45
		Wintergärten: 5-45

Baugebiet	SO	Zahl der Vollgeschosse:
Ausstellung	0,8	Tiefenstufe: 1,60 m
Grundflächenzahl	0,8	Freizeitanlage: 9,40 m
Bauweise	0 ED	Geschossflächenzahl
		6,0
		Dachausbau:
		Nebengebäude: 25-45
		Wintergärten: 5-45

1

2

39/2

38/1

38/2

38/3

Jakoby + Schreiner J+S
 Ingenieurbüro für Bauwesen
 Beratende Ingenieure
 55481 Kirchberg, Rathausgasse 5, Tel. 06763/4033 u. 4034, Fax 4039