


BEBAUUNGSPLAN: "AM AUERWEG"

GEMEINDE

LINDENSCHIED

M. 1:500

FLUR 3, 4 U. 6

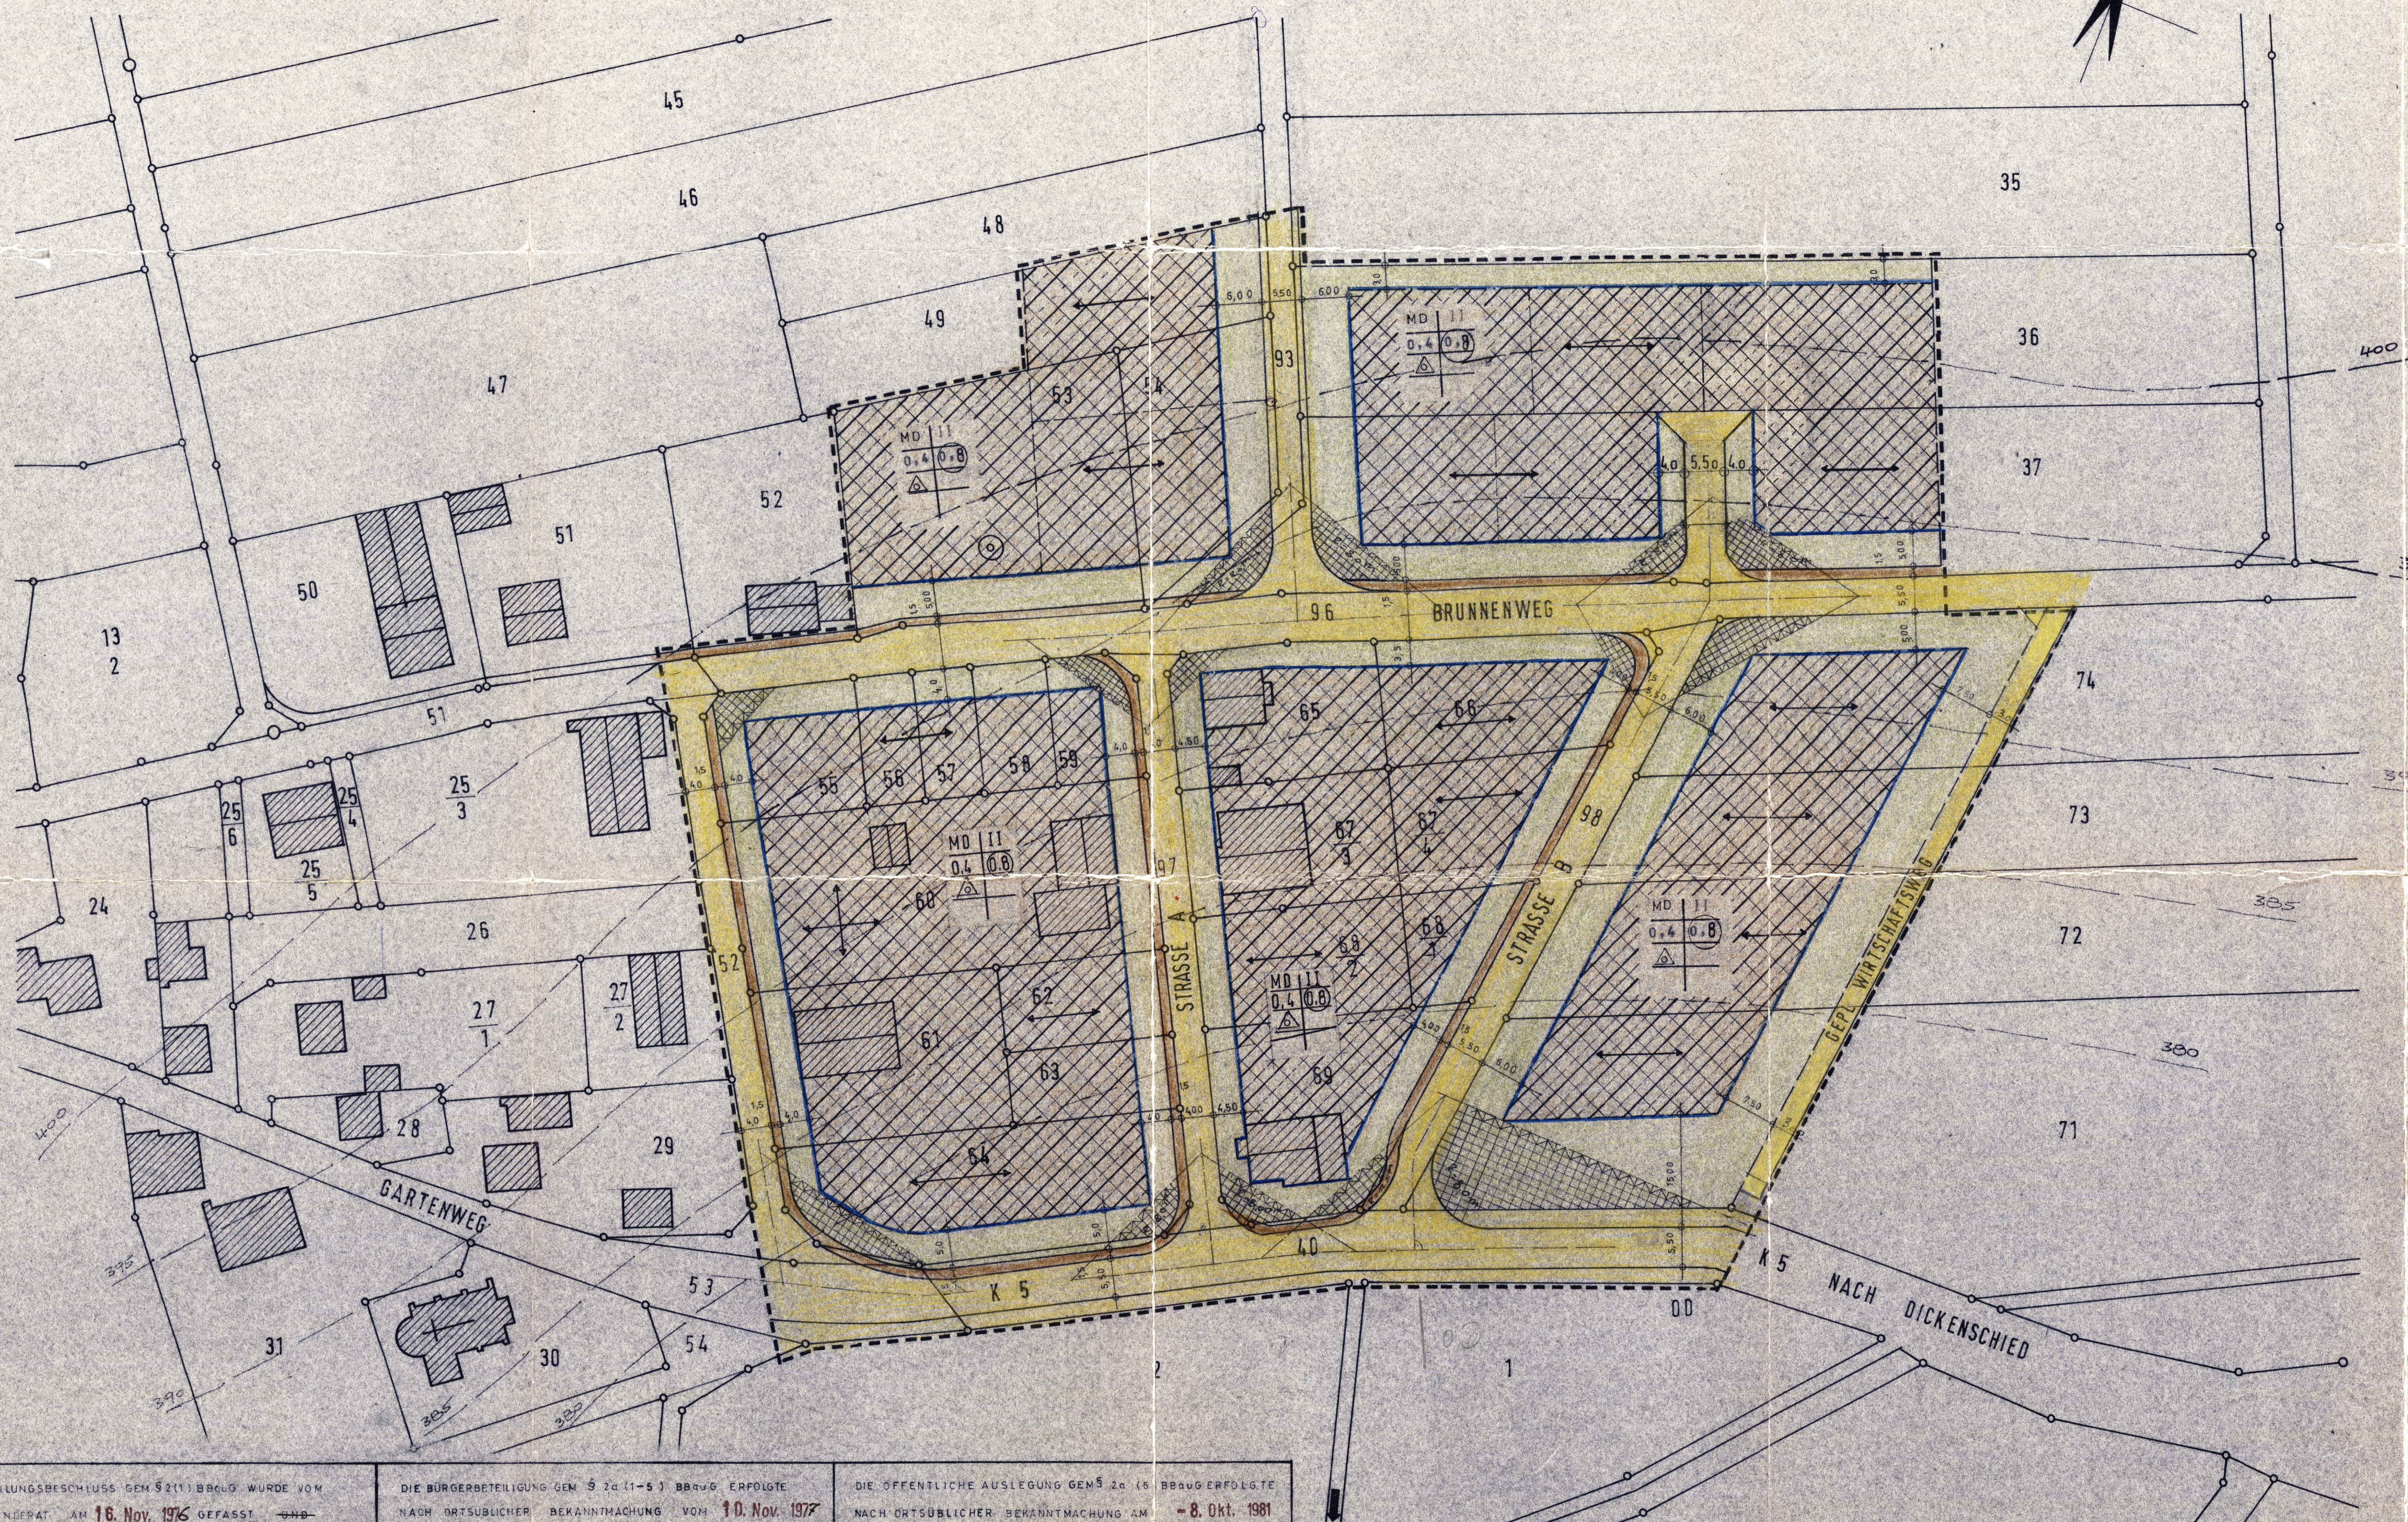

ZEICHENERKLÄRUNG

- GRENZE DES RÄUMLICHEN GELTUNGSBEREICHES DES BEBAUUNGSPLANES
- BAULINIE
- BAUGRENZE
- ABGRENZUNG UNTERSCHIEDLICHER NUTZUNG
- [Hatched Box] VON DER BEBAUUNG FREIZUHALTENDE FLÄCHEN
- [Yellow Box] VERKEHRSFLÄCHEN
- [Square with Dots] ÖFFENTLICHE PARKPLÄTZE
- [Double Arrow] FÜRSTICHTUNG
- [Trash Can] KINDERSPIELPLATZ
- [Green Box] GRÜNFLÄCHEN
- [Hatched Box] PFLANZUNGEN
- [Triangle with Circle] UMFORMERSTATION
- [Dashed Line] LEITUNGSRECHT
- [Circle with Dot] BRUNNEN

NUTZUNGSSCHABLONE

BAUGEBIET	ZAHLE DER VOLLGESCHOSSE
GRUNDFLÄCHENZAHL	GESCHOSSFLÄCHENZAHL
BAUWEISE	

[MD Box]	DORFGEBIET GEMÄSS § 5 BAUNYD (ÜBERBAUBARE GRUNDSTÜCKSFLÄCHE)
0.4	GRUNDFLÄCHENZAHL GRZ
(0.8)	GESCHOSSFLÄCHENZAHL GFZ
11	ZAHLE DER VOLLGESCHOSSE (ALS HOCHSTGRENZE)
[Triangle with Circle]	OFFENE BAUWEISE, NUR EINZEL- UND DOPPELHAUSER ZULÄSSIG

HÖHENLINIEN

DER AUFSTELLUNGSBESCHLUSS GEM § 2 (1) BBodG WURDE VOM ORTSGEMEINDERAT AM 16. Nov. 1976 GEFASST UND ORTSBÜRGEMEISTER LINDENSCHIED DEN 3. Feb. 1982 <i>[Signature]</i> ORTSBÜRGEMEISTER	DIE BÜRGERBETEILIGUNG GEM § 2 (1) - (5) BBodG ERFOLGTE NACH ORTSBÜRLICHER BEKANNTMACHUNG VOM 10. Nov. 1977 AM 29. Nov. 1977 (IN DER ZEIT VOM) <i>[Signature]</i> ORTSBÜRGEMEISTER	DIE ÖFFENTLICHE AUSLEGUNG GEM § 2 (6) BBodG ERFOLGTE NACH ORTSBÜRLICHER BEKANNTMACHUNG AM 8. Okt. 1981 IN DER ZEIT VOM 16. Okt. 1981 BIS 16. Nov. 1981 <i>[Signature]</i> ORTSBÜRGEMEISTER
DIESER BEBAUUNGSPLAN WURDE GEM § 10 BBodG ALS SATZUNG BESCHLOSSEN Lindenschied DEN 3. Feb. 1982 <i>[Signature]</i> ORTSBÜRGEMEISTER	GENEHMIGUNG DES BEBAUUNGSPLANES GEM § 11 BBodG DURCH DIE KREISVERWALTUNG DES RHEIN-HUNSÜCK-KREISES AM 21. Okt. 82 AZ: 610-13 <i>[Signature]</i> KREISVERWALTUNG	DER BEBAUUNGSPLAN WURDE RECHTSVERBÜNDLICH GEM § 12 BBodG AM 7. Okt. 1982 Lindenschied DEN 8. Okt. 1982 <i>[Signature]</i> ORTSBÜRGEMEISTER

ENTWURF UND AUSFERTIGUNG

HANS U. MARTIN ELZ ARCHITEKTEN BOB

HAUPTSTRASSE 45, 6541 HIRSCHFELD
TEL. (06543) 2114

HIRSCHFELD, DEN 19. 3. 1979 ARCHITEKT

[Signature]