


BEBAUUNGSPLAN:
"AM AUERWEG"

GEMEINDE LINDENSCHIED M. 1:500

FLUR 3, 4 U. 6

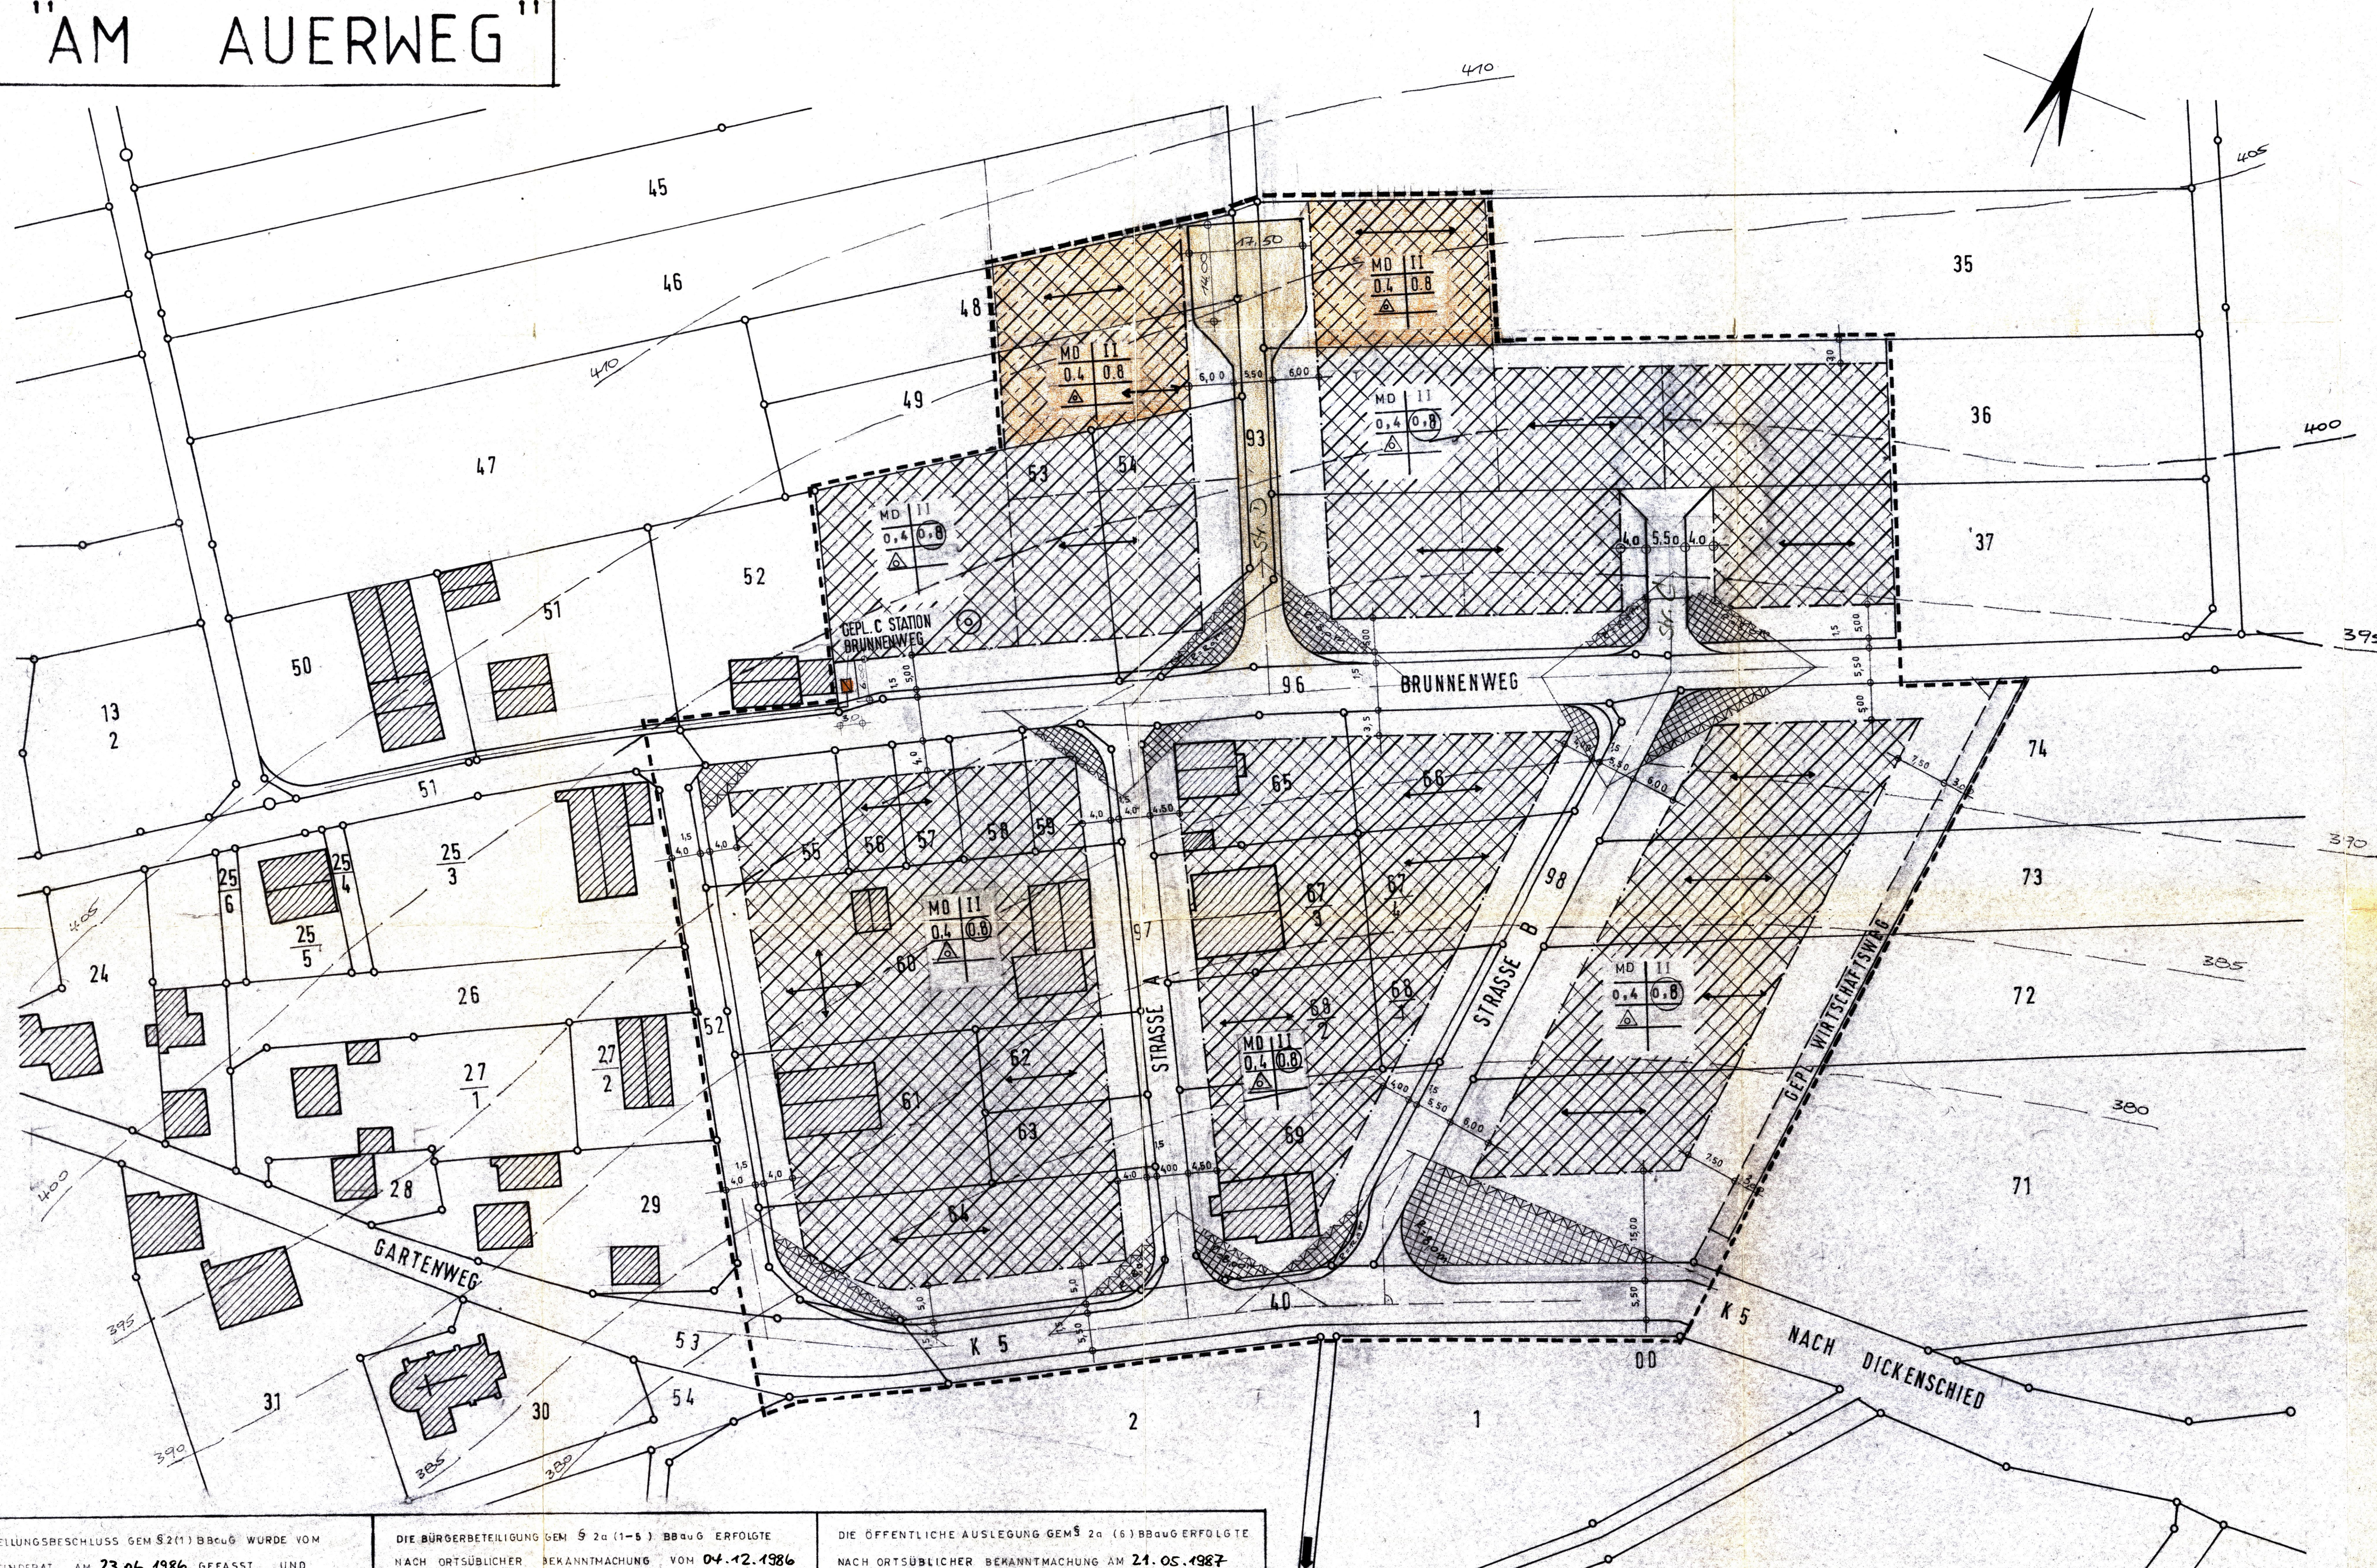

ZEICHENERKLÄRUNG

- GRENZE DES RÄUMLICHEN GELTUNGSBEREICHES DES BEBAUUNGSPLANES
- - - BAULINIE
- - - BAUGRENZE
- ABGRENZUNG UNTERSCHIEDLICHER NUTZUNG
- [Pattern] VON DER BEBAUUNG FREIZUHALTENDE FLÄCHEN
- [Pattern] VERKEHRSLÄCHEN
- [Symbol] ÖFFENTLICHE PARKPLÄTZE
- [Symbol] FIRSTRICHTUNG
- [Symbol] KINDERSPIELPLATZ
- [Symbol] GRÜNFLÄCHEN
- [Symbol] PFLANZUNGEN
- [Symbol] UMFORMERSTATION
- [Symbol] LEITUNGSRECHT
- [Symbol] BRUNNEN

NUTZUNGSSCHABLONE:

BAUGEBIET	ZAHLE DER VOLLESGESOSSE
GRUNDFLÄCHENZAHLE	GESCHLOSSFLÄCHENZAHLE
BAUWEISE	

MD DORFGEBIET GEMASS 5 BAUNYD (ÜBERBAUBARE GRUNDSTÜCKSFLÄCHE)

0.4 GRUNDFLÄCHENZAHLE GRZ
0.8 GESCHLOSSFLÄCHENZAHLE GFZ

11 ZAHLE DER VOLLESGESOSSE (ALS HÖCHSTGRENZE)

[Symbol] OFFENE BAUWEISE, NUR EINZEL DOPPELHÄUSER ZULÄSSIG

[Symbol] HÖHENLINIEN

DER AUFSTELLUNGSBESCHLUSS GEM § 2 (1) BBauG WURDE VOM ORTSGEMEINDERAT AM 23.06.1986 GEFASST UND AM 17.07.1986 ORTSÜBLICH BEKANNTGEMACHT (SIEGEL) *Lindenschied* DEN 30.11.1988

ORTSBÜRGERMEISTER *Kiel*

DIE BÜRGERBETEILIGUNG GEM § 2a (1-5) BBauG ERFOLGTE NACH ORTSÜBLICHER BEKANNTMACHUNG VOM 04.12.1986 AM (IN DER ZEIT VOM 05.12.1986 BIS 05.01.1987) (SIEGEL) *Lindenschied* DEN 30.11.1988

ORTSBÜRGERMEISTER *Kiel*

DIE ÖFFENTLICHE AUSLEGUNG GEM § 2a (6) BBauG ERFOLGTE NACH ORTSÜBLICHER BEKANNTMACHUNG AM 21.05.1987 IN DER ZEIT VOM 29.05.1987 BIS 29.06.1987 (SIEGEL) *Lindenschied* DEN 30.11.1988

ORTSBÜRGERMEISTER *Kiel*

DIESER BEBAUUNGSPLAN WURDE GEM § 10 BBauG AM 22.08.1988 ALS SATZUNG BESCHLOSSEN (SIEGEL) *Lindenschied* DEN 30.11.1988

ORTSBÜRGERMEISTER *Kiel*

Bedenken wegen Rechtsverletzung werden nicht geltend gemacht.
6340 Simmern, 15. Dez. 1988
Kreisverwaltung des Rhein-Hunsrück-Kreises
Ref. 60 - Az.: 610-13-86
In Vertretung:
Kreisdeputierter *Kiel*

DER BEBAUUNGSPLAN WURDE RECHTSVERBINDLICH GEM § 12 BBauG AM 20. APR. 1988 DURCH ORTSÜBLICHE BEKANNTMACHUNG DER (SIEGEL) *Lindenschied* DEN 20. APR. 1988

ORTSBÜRGERMEISTER *Kiel*

ENTWURF UND AUSFERTIGUNG
HANS U. MARTIN ELZ ARCHITEKTEN BDB
HAUPTSTRASSE 49 · 6941 HIRSCHFELD
TEL. (06543) 2114
HIRSCHFELD, DEN 19.3.1979 ARCHITEKT *Hans u. Martin Elz*