


# VEREINFACHTE ÄNDERUNG BEBAUUNGSPLAN

VERBINDLICHER BAULEITPLAN DER  
GEMEINDE ROHRBACH FLUR 1-11 M=1:500

1-11  
500  
9+ 40

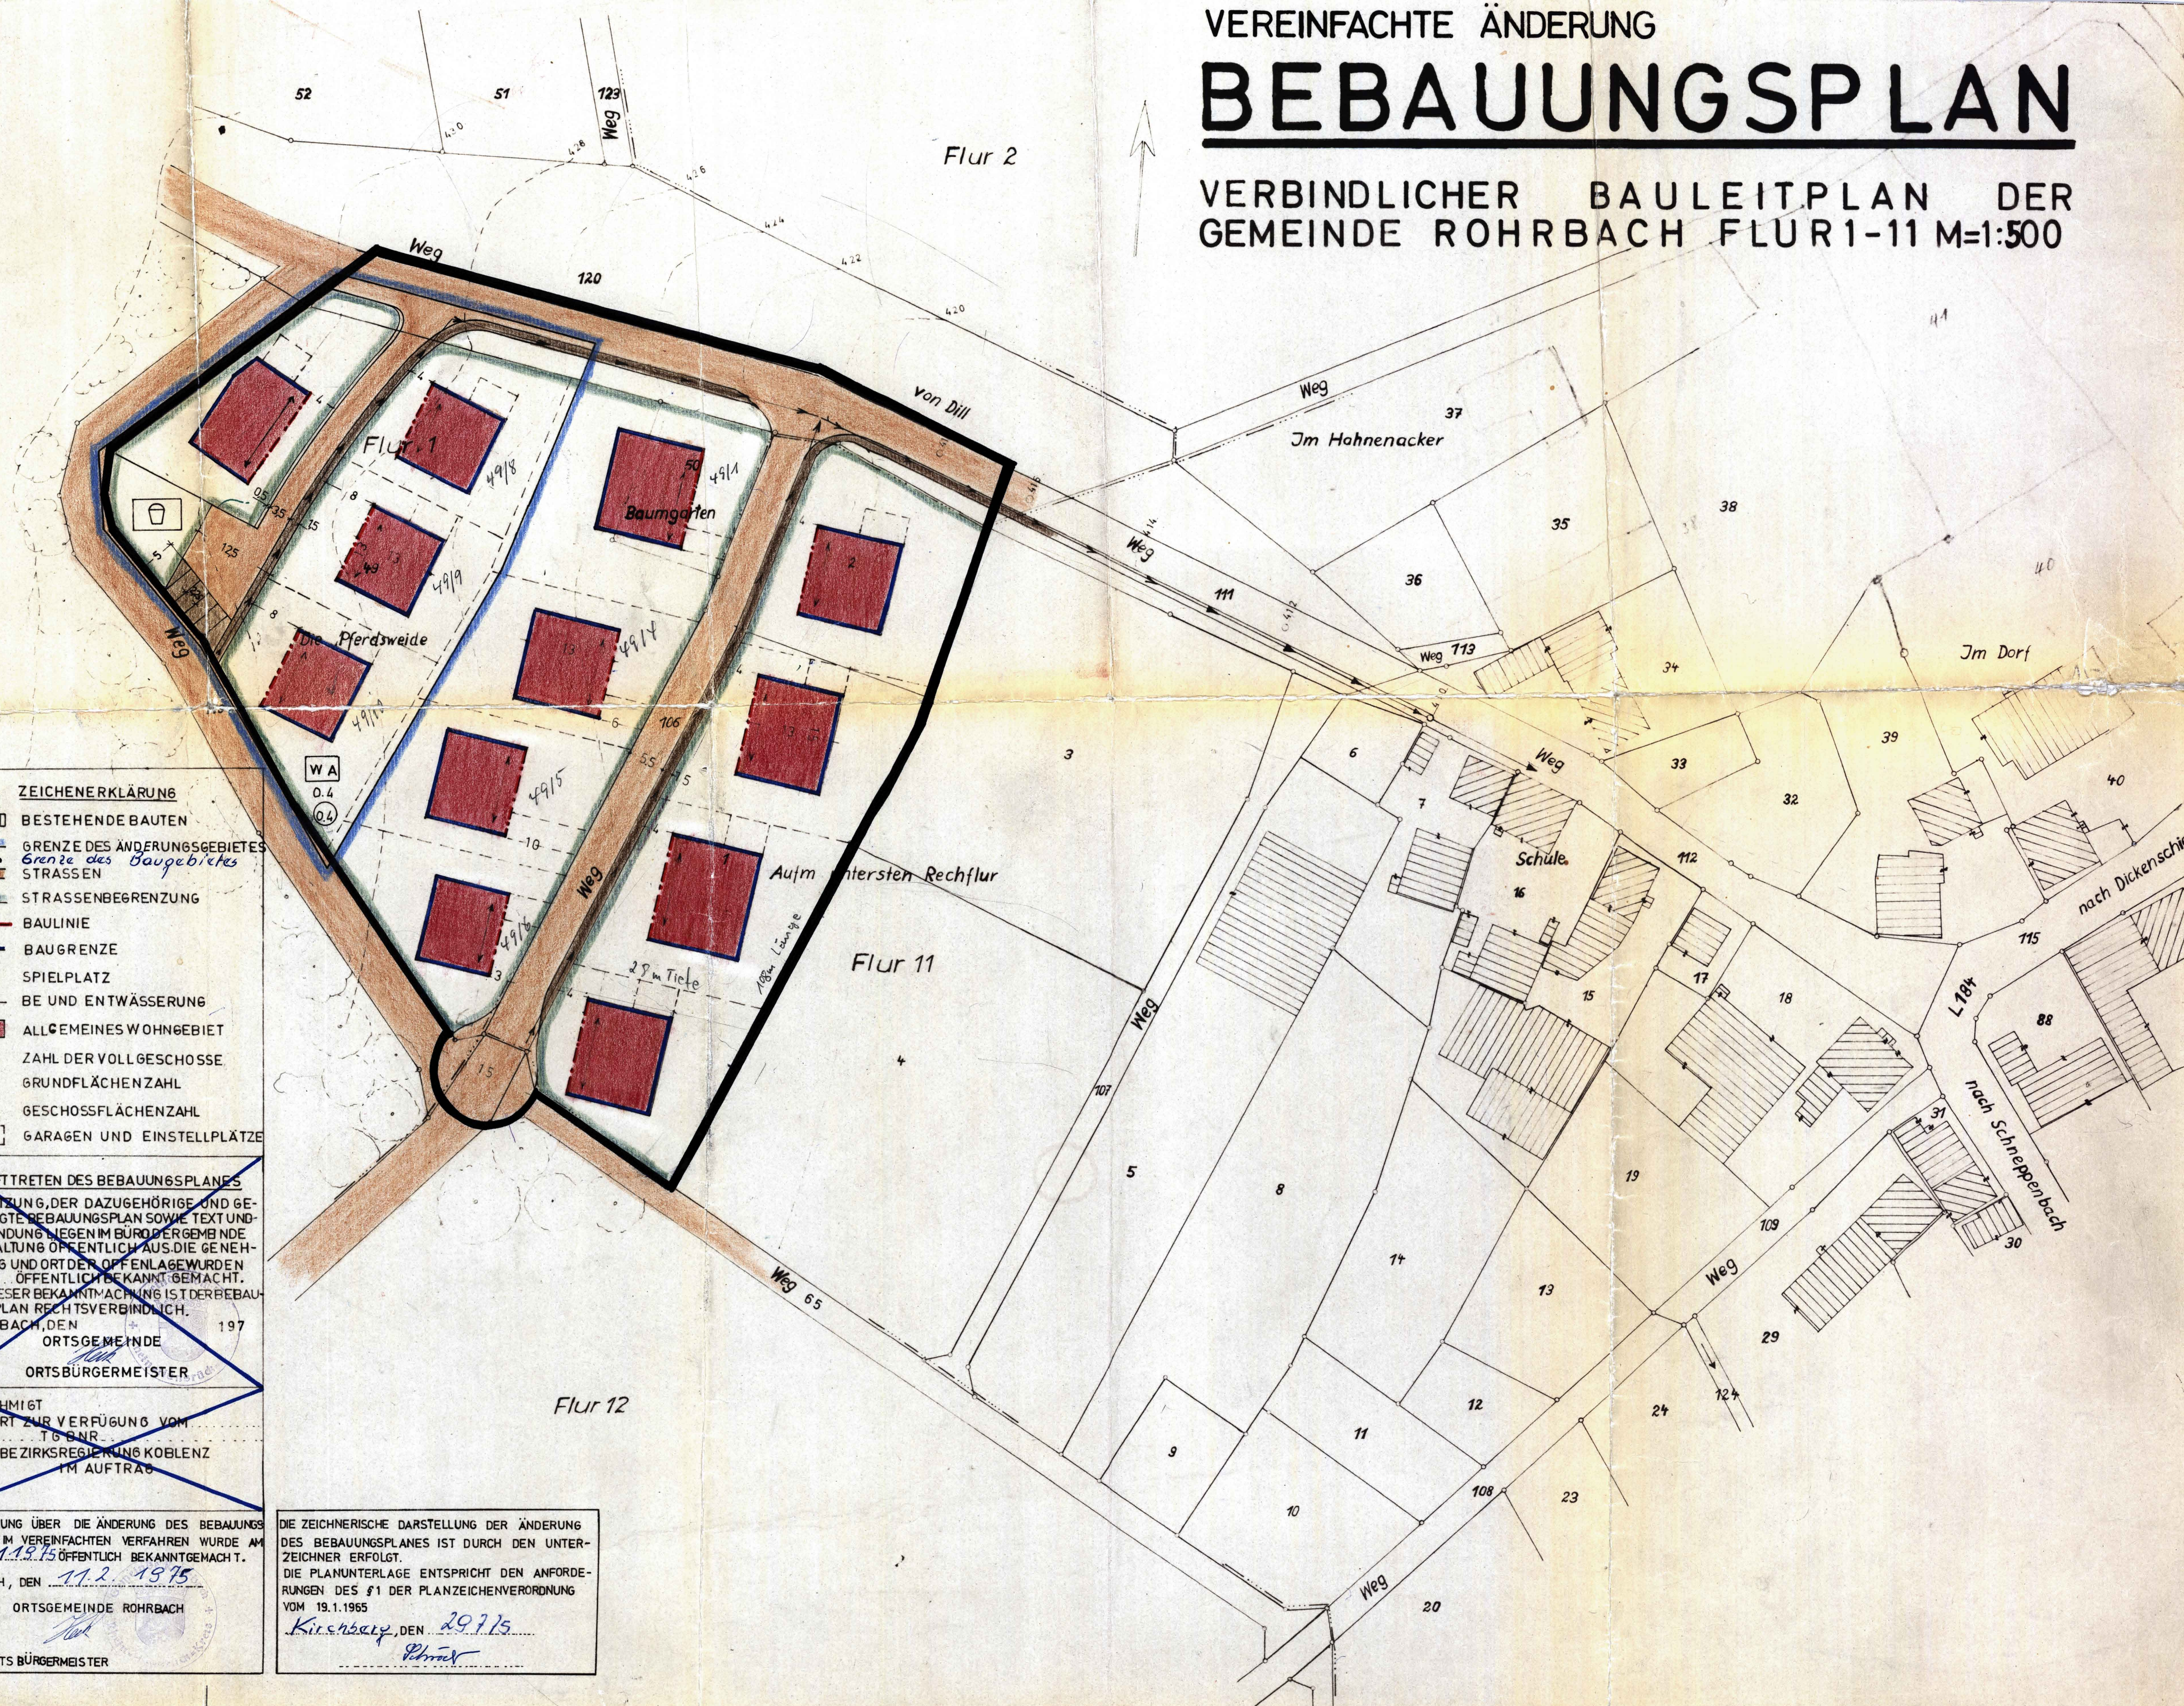

~~AUFGESTELLT KIRCHBERG, DEN 197  
VERBANDSGEMEINDEVERWALTUNG KIRCHBERG  
IM AUFTRAG  
VERBANDSGEMEINDEINGENIEUR~~

~~DER BEBAUUNGSPLAN ENTWURF WURDE AM  
VOM GEMEINDERAT BESCHLOSSEN  
ROHRBACH, DEN 197  
ORTSGEMEINDE  
ORTSBÜRGERMEISTER~~

~~DER BEBAUUNGSPLANENTWURF MIT SATZUNG  
TEXT UND BEGRÜNDUNG HABEN IN DER ZEIT VOM  
BIS... MINDESTENS 1 MONAT ÖFFENTLICH  
AUSGELEGEN. ORT UND DAUER DER AUSLEGEUNG  
WURDEN VORHER MINDESTENS 1 WOCHE AM  
ÖFFENTLICH BEKANNT GEMACHT, MIT DEM HIN-  
WEIS, DASS BEDENKEN UND ANREGUNGEN WAH-  
REND DER AUSLEGEUNGSFRIST VORGEBRACHT  
WERDEN KÖNNEN.  
ROHRBACH, DEN 197  
ORTSGEMEINDE  
ORTSBÜRGERMEISTER~~

~~DER BEBAUUNGSPLAN IST GEMÄSS §10 BBG  
BESTANDTEIL DER SATZUNG DER GEMEINDE  
ROHRBACH VOM  
ROHRBACH, DEN 197  
ORTSGEMEINDE  
ORTSBÜRGERMEISTER~~

~~GEGEHEN UND EINVERSTANDEN  
SIMMERN, DEN 197  
KREISVERWALTUNG DES RHEIN-HUNSRÜCK  
KREISES  
LANDRAT~~

~~DER GEÄNDERTE BEBAUUNGSPLAN WURDE AM  
VOM GEMEINDERAT ALS SATZUNG  
BESCHLOSSEN.  
ROHRBACH, DEN 10.12.1975  
ORTSGEMEINDE ROHRBACH  
ORTSBÜRGERMEISTER~~

**ZEICHENERKLÄRUNG**

- BESTEHENDE BAUTEN
- GRENZE DES ÄNDERUNGSGEBIETES
- Grenze des Baugebietes
- STRASSEN
- STRASSENABGRENZUNG
- BAULINIE
- BAUGRENZE
- SPIELPLATZ
- BE UND ENTWÄSSERUNG
- ALLGEMEINES WOHNGEBIET
- ZAHL DER VOLLGESCHOSSE
- GRUNDFLÄCHENZAHL
- GESCHOSSFLÄCHENZAHL
- GARAGEN UND EINSTELLPLÄTZE

**IN KRAFT TRETEN DES BEBAUUNGSPLANES**  
DIE SATZUNG, DER DAZUGEHÖRIGE UND GENEHMIGTE BEBAUUNGSPLAN SOWIE TEXT UND BEGRÜNDUNG LIEGEN IM BÜRO DER GEMEINDEVERWALTUNG ÖFFENTLICH AUS. DIE GENEHMIGUNG UND ORT DER OFFENLAGE WURDEN AM... ÖFFENTLICH BEKANNT GEMACHT. MIT DIESER BEKANNTMACHUNG IST DER BEBAUUNGSPLAN RECHTSVERBINDLICH.  
ROHRBACH, DEN 197  
ORTSGEMEINDE  
ORTSBÜRGERMEISTER

**GENEHMIGT**  
GEHÖRT ZUR VERFÜGUNG VOM...  
TG 6 NR...  
BEZIRKSREGIERUNG KOBLENZ  
IM AUFTRAG

**DIE SATZUNG ÜBER DIE ÄNDERUNG DES BEBAUUNGSPLANES IM VEREINFACHTEN VERFAHREN WURDE AM...  
A.F. 1.12.15 ÖFFENTLICH BEKANNTGEMACHT.**  
ROHRBACH, DEN 11.2.1975  
ORTSGEMEINDE ROHRBACH  
ORTSBÜRGERMEISTER

DIE ZEICHNERISCHE DARSTELLUNG DER ÄNDERUNG DES BEBAUUNGSPLANES IST DURCH DEN UNTERZEICHNER ERFOLGT.  
DIE PLANUNTERLAGE ENTSPRICHT DEN ANFORDERUNGEN DES §1 DER PLANZEICHENVERORDNUNG VOM 19.1.1965  
Kirchberg, DEN 29.7.75  
P. H. M.