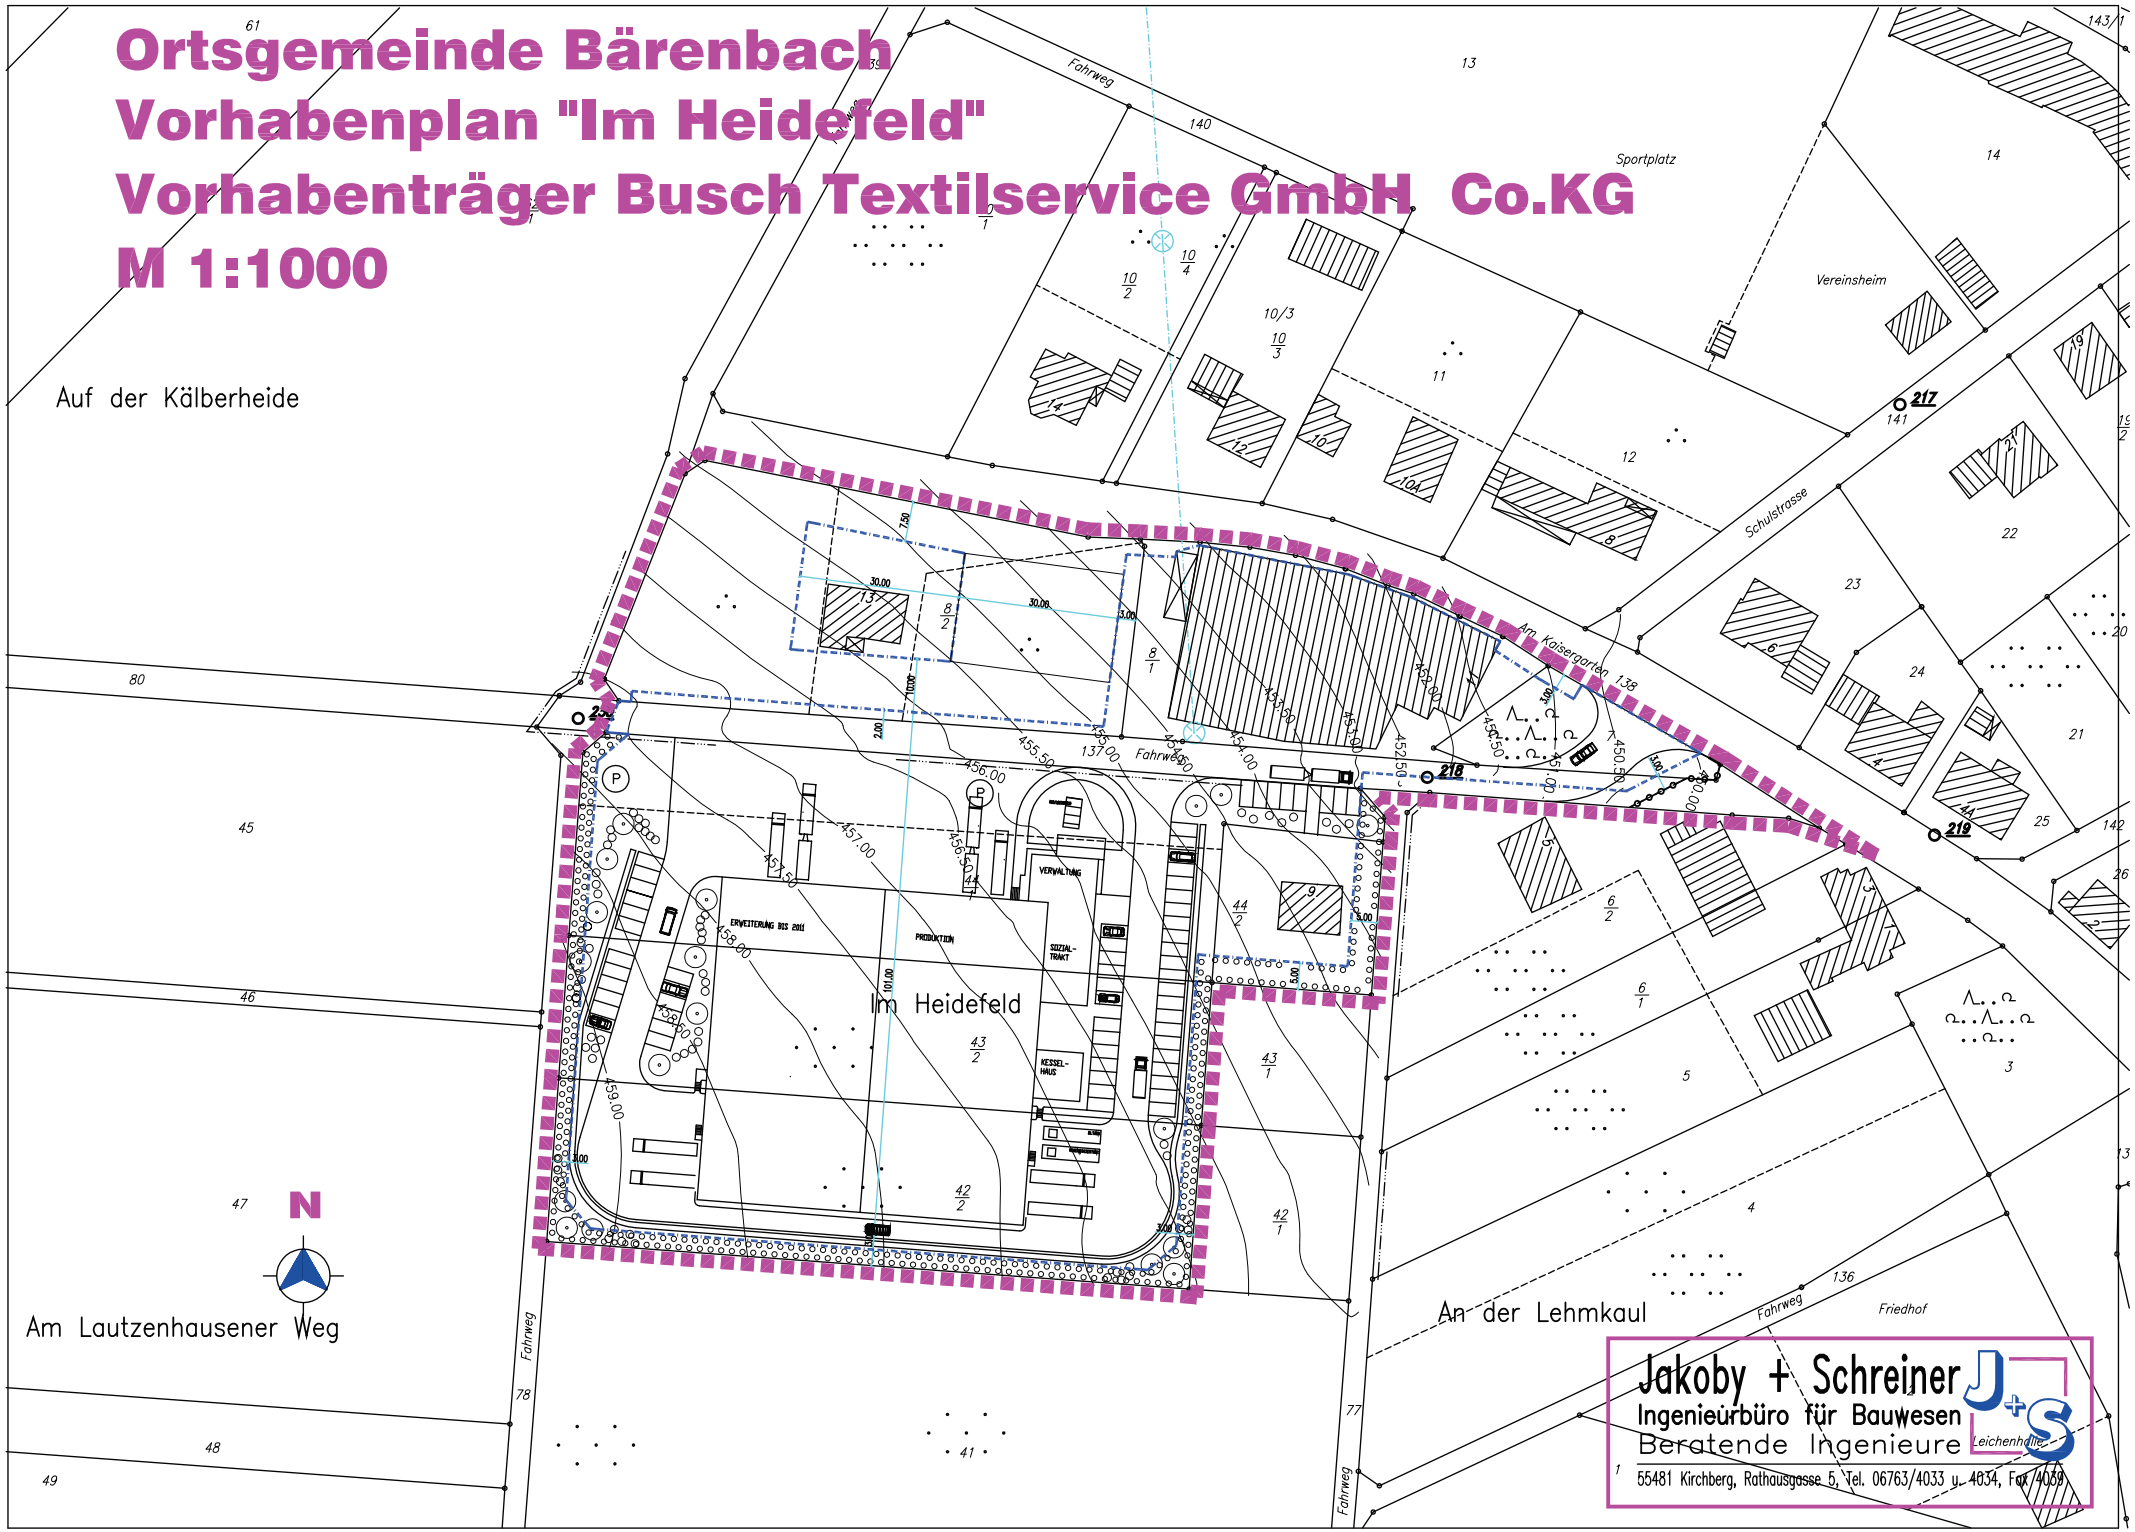Ortsgemeinde Bärenbach
Vorhabenplan "Im Heidefeld"
Vorhabenträger Busch Textilservice GmbH Co.KG
M 1:1000