


Vorhaben und Erschliessungsplan "Autohof Lautzenhausen"

Vorhabenträger Fa. Bohr, Lautzenhausen

M 1:2000

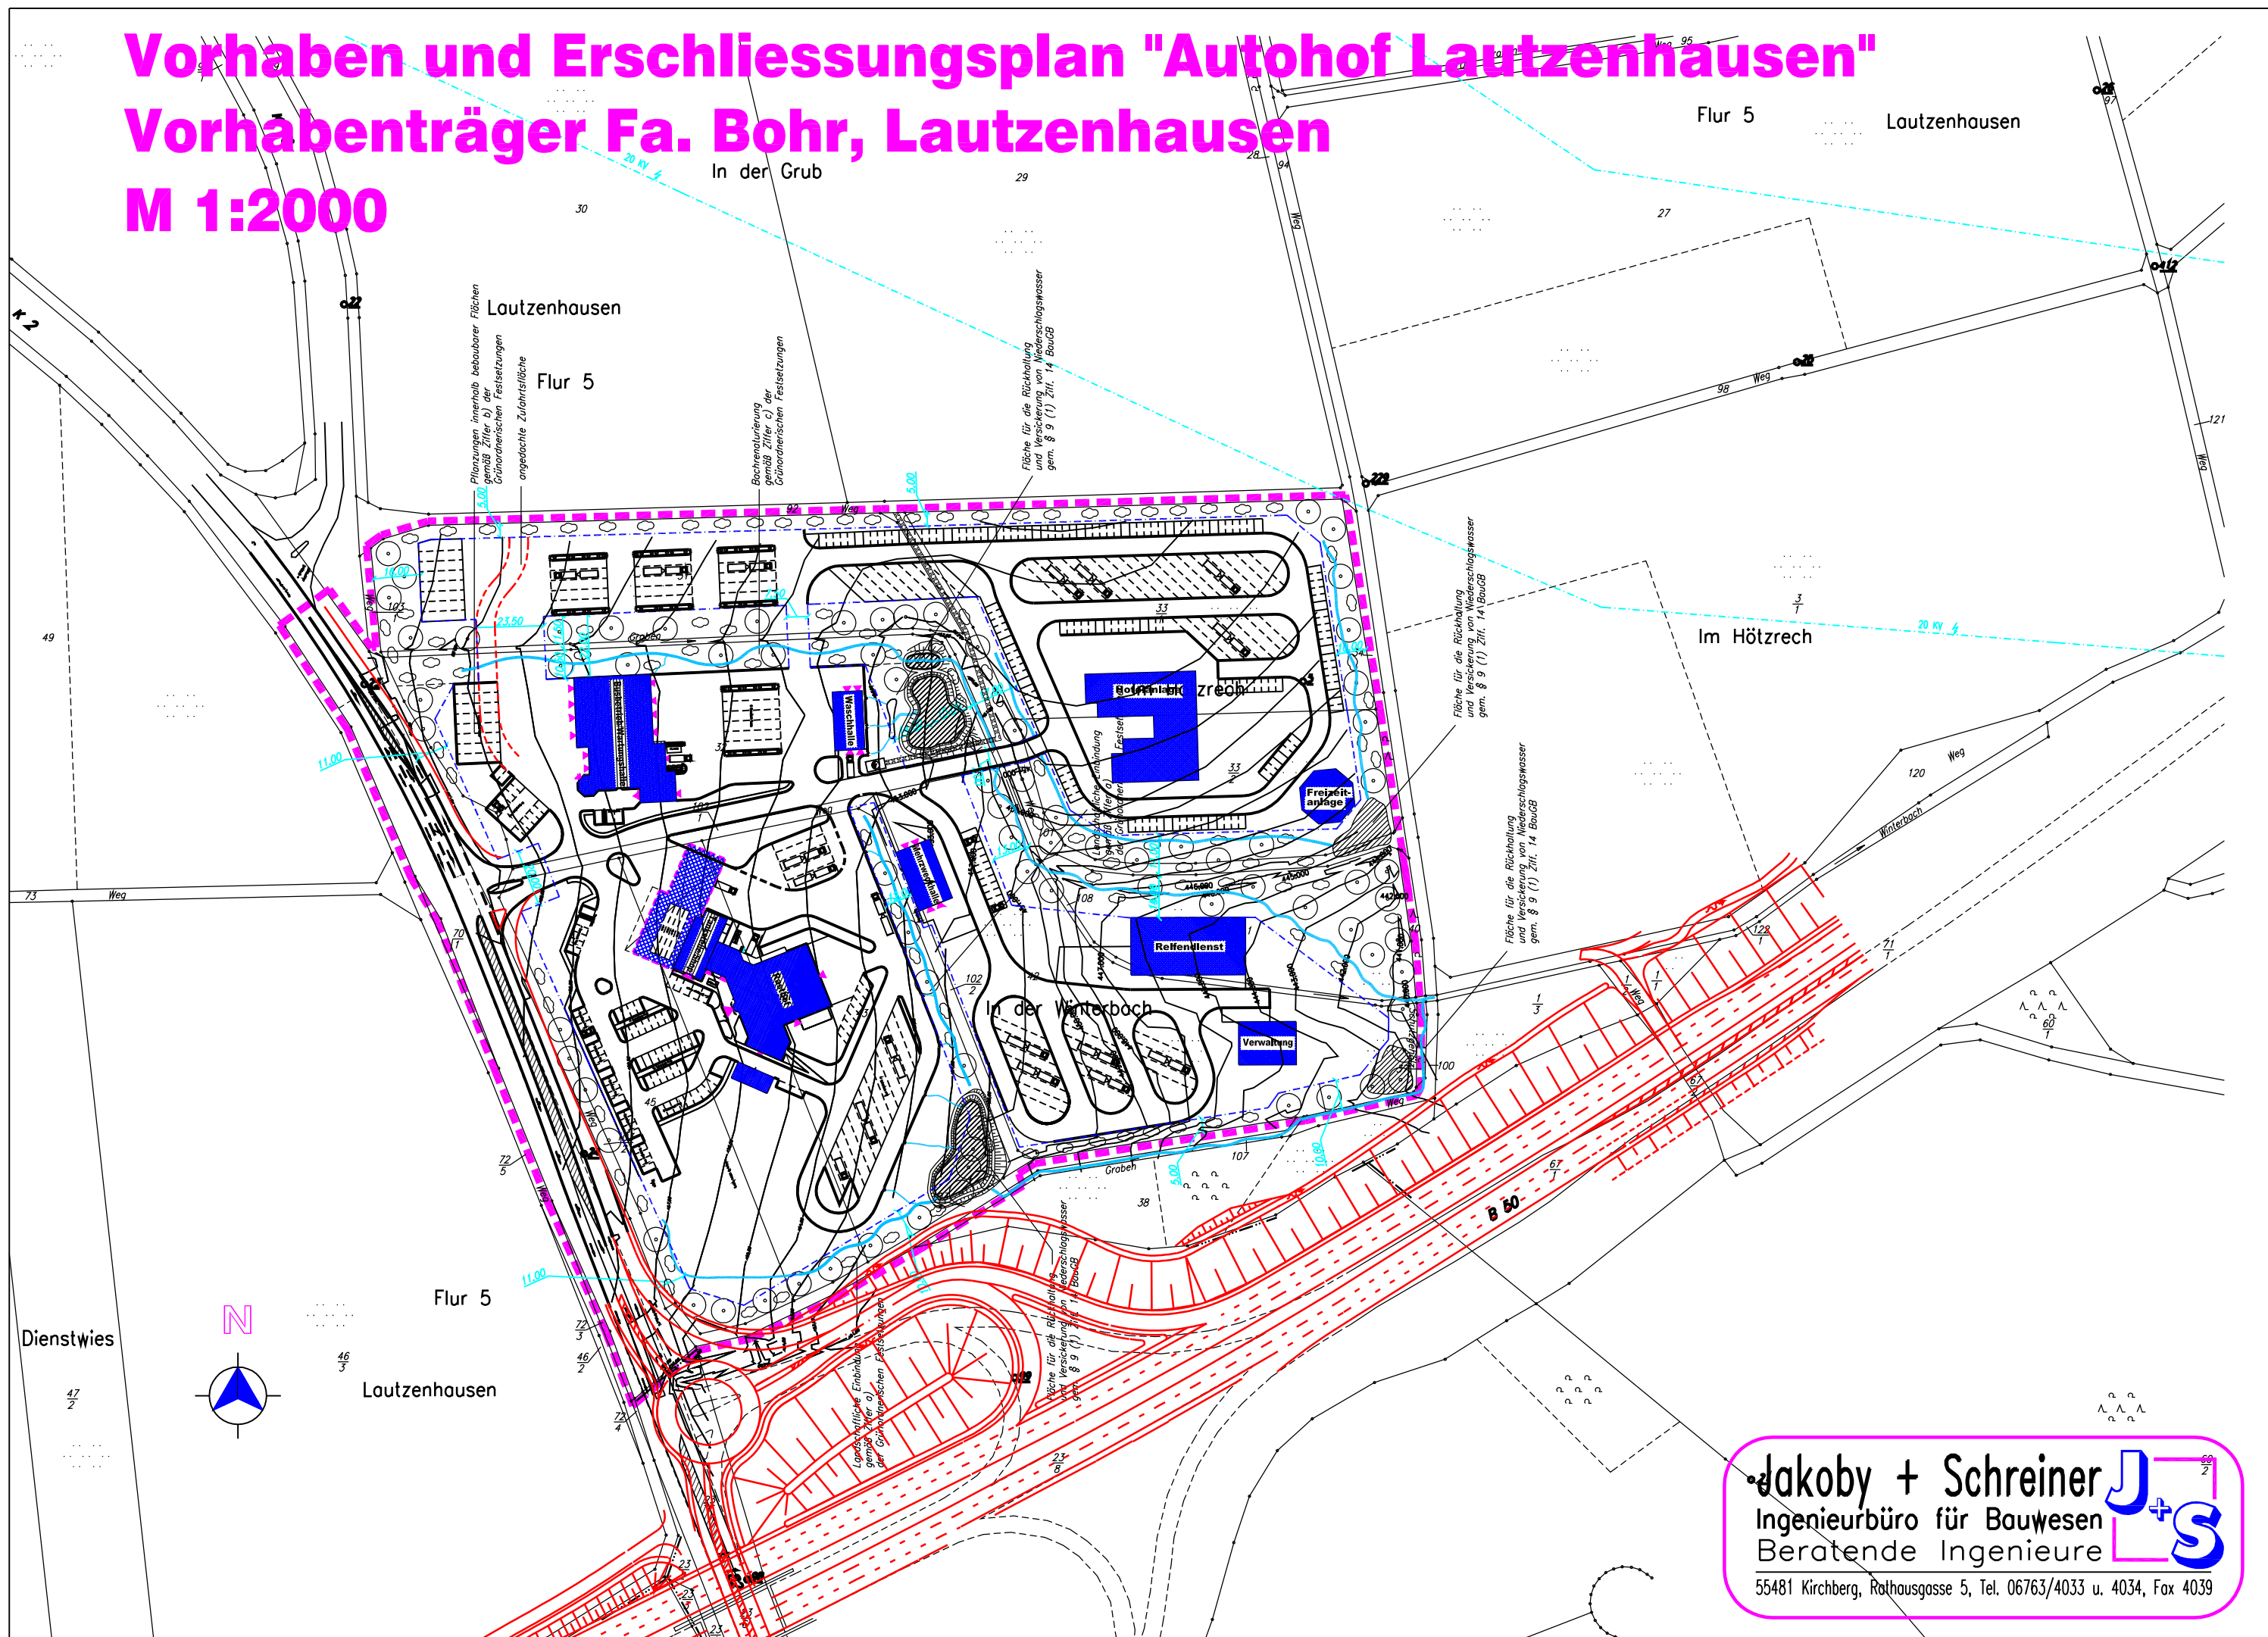

Jakoby + Schreiner 

Ingenieurbüro für Bauwesen
Beratende Ingenieure

55481 Kirchberg, Rathausgasse 5, Tel. 06763/4033 u. 4034, Fax 4039