


Ortsgemeinde Sohren

1. Änderung/Erweiterung Bebauungsplan "Auf der Eisenkaul", Planteil A

M 1:2000

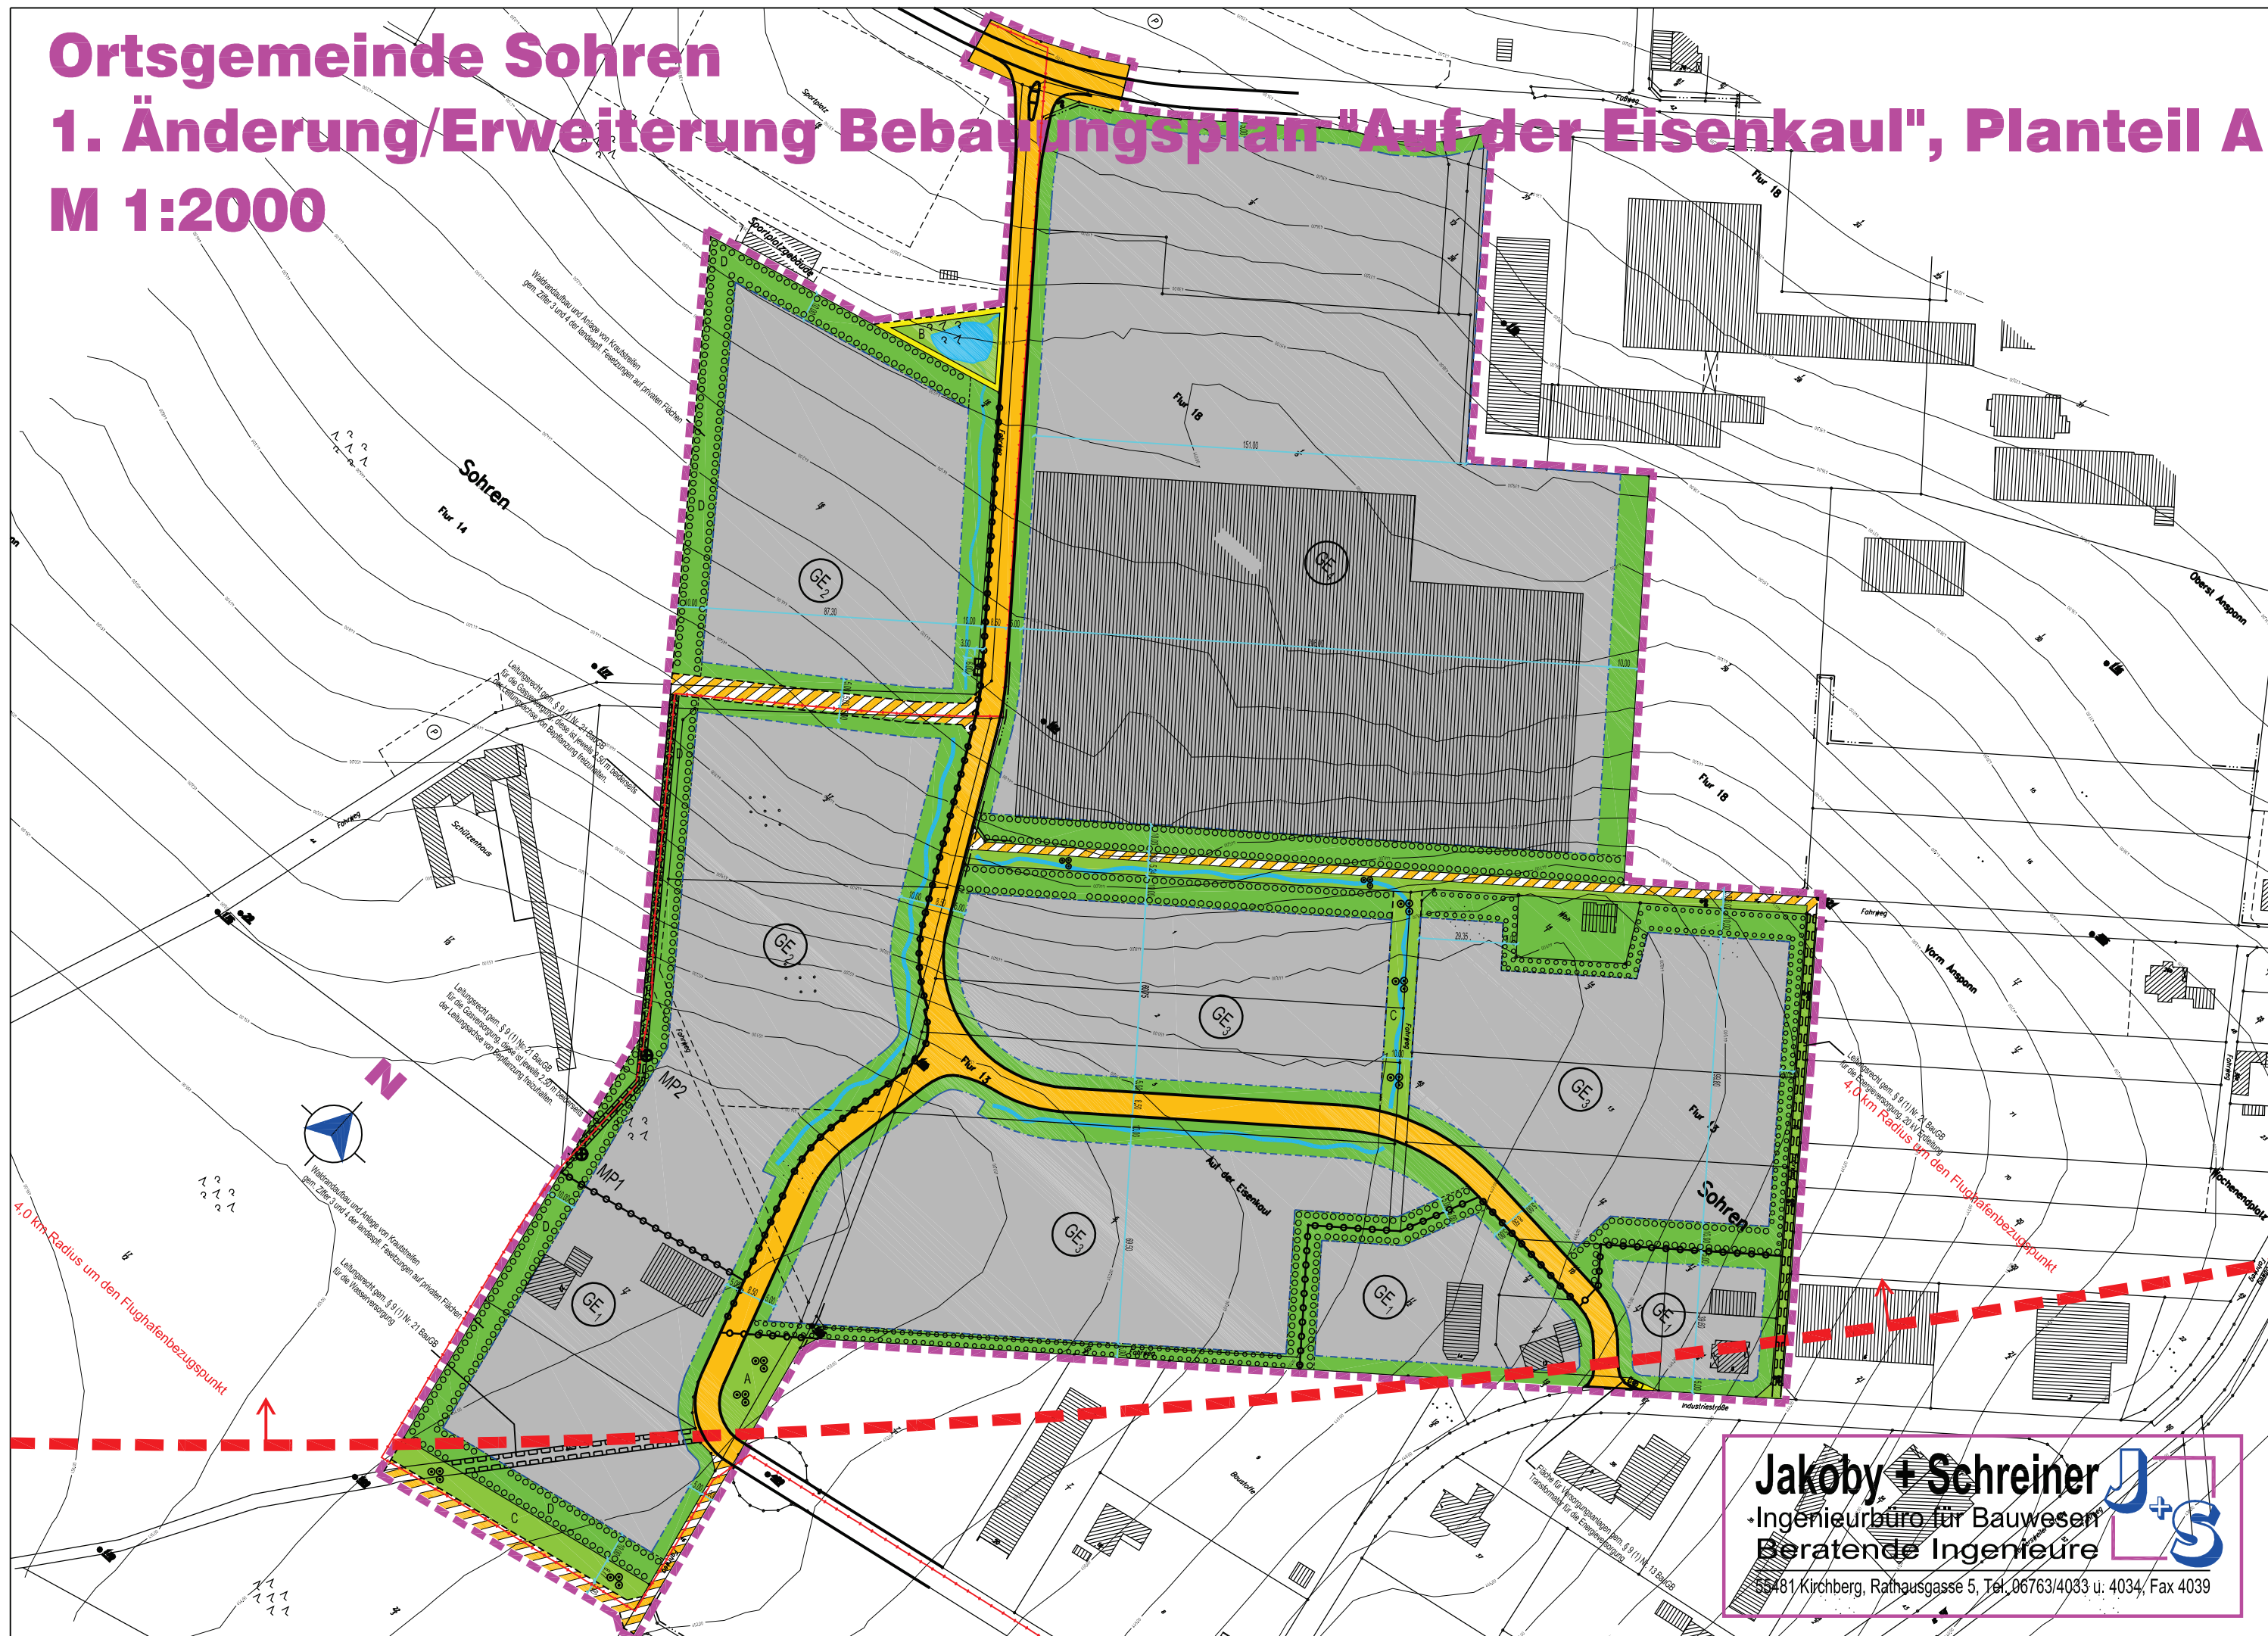

Jakoby + Schreiner
-Ingenieurbüro für Bauwesen
Beratende Ingenieure

55481 Kirchberg, Rathausgasse 5, Tel. 06763/4033 u. 4034, Fax 4039